


VIVIENDA 2° A. 3 DORMITORIO.

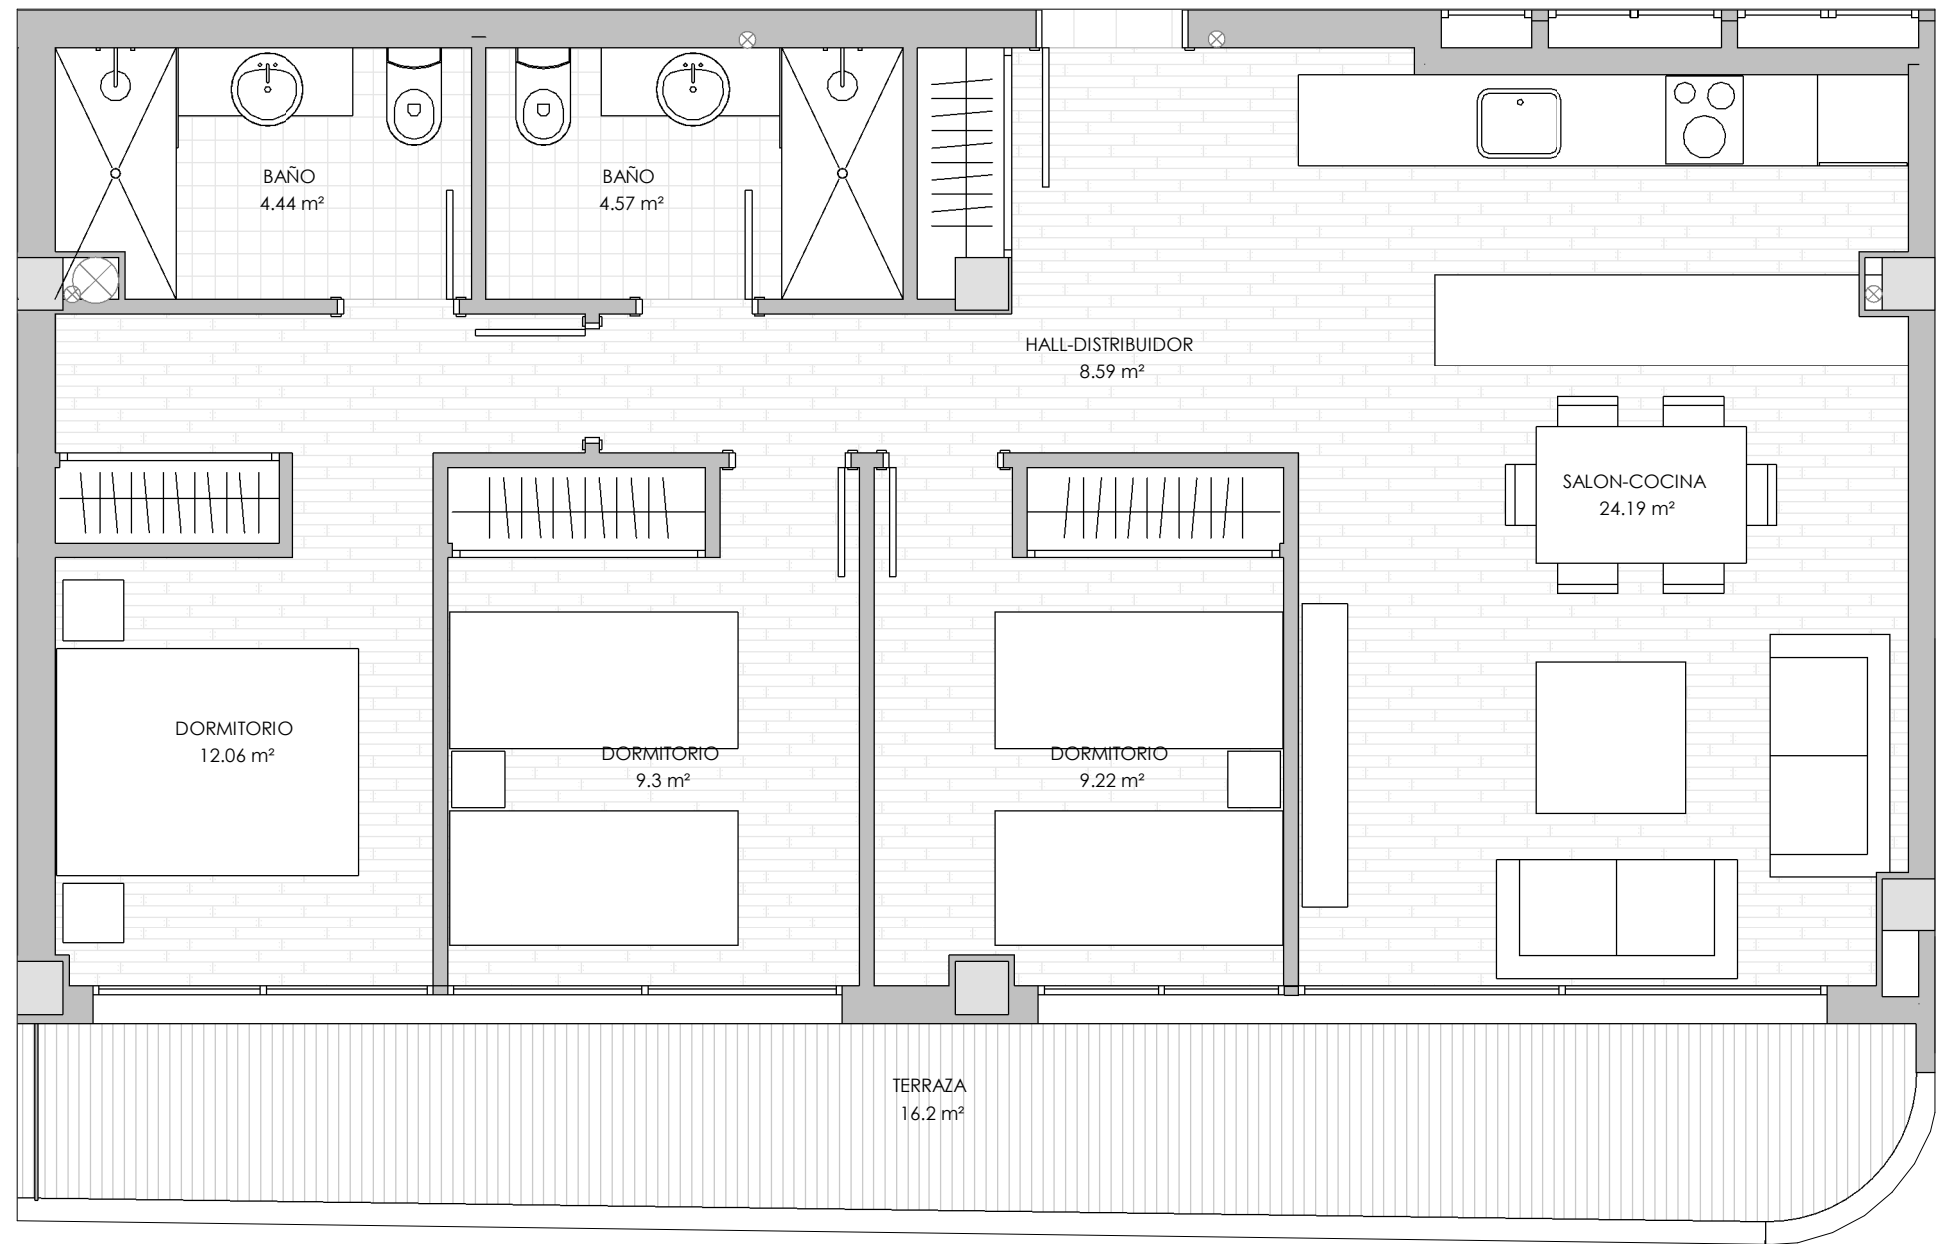

SUPERFICIES ÚTILES-2ªA	
ESTANCIA	ÁREA
2º A	
Planta Primera	
BAÑO	4.57 m²
TERRAZA	16.2 m²
BAÑO	4.44 m²
DORMITORIO	12.06 m²
DORMITORIO	9.3 m²
DORMITORIO	9.22 m²
SALON-COCINA	24.19 m²
HALL-DISTRIBUIDO R	8.59 m²
	88.59 m²

TABLA SUPERFICIES.FC.08.2ªA

Tipo de Sup.	Nivel	Área	Porcentaje de computo	Superficie Construida	Rep. ZC.	Superficie Construida con ZC
2º A						
VIVIENDA	Planta Primera	82.64 m²	100%	82.64 m²	9.37 m²	92.01 m²
TERRAZA	Planta Primera	17.9 m²	50%	8.95 m²	1.01 m²	9.96 m²
				91.59 m²		101.97 m²

LAS SUPERFICIES Y DIMENSIONES DE LA VIVIENDA ESTARÁN SUJETAS A VARIACIÓN DURANTE LA ELABORACIÓN DEL PROYECTO Y LA OBRA

LA DENOMINADA SUP. TOTAL VIVIENDA ES LA SUMA DE LA SUP. CONSTRUIDA DE LA VIVIENDA, CON ZONAS COMUNES, CON TERRAZAS, (EN SU CASO).

ESCALA 1:50



EDIFICIO NÍVEO

C/ SALZILLO 32, C/ LUIS VIVES, C/ LOPE DE VEGA



NÍVEO
by Promeca