


VIVIENDA 2° E. 2 DORMITORIO.

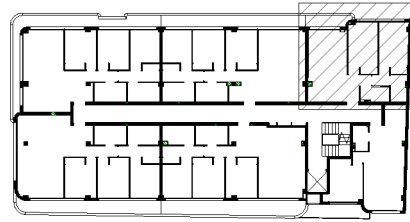

SUPERFICIES ÚTILES-2ºE	
ESTANCIA	ÁREA
2º E	
Planta Primera	
DORMITORIO	10.98 m ²
TERRAZA	3.59 m ²
DORMITORIO	12.53 m ²
BAÑO	3.17 m ²
SALON-COCINA	20.29 m ²
BAÑO	3.08 m ²
HALL-DISTRIBUIDO	3.55 m ²
R	
57.19 m ²	

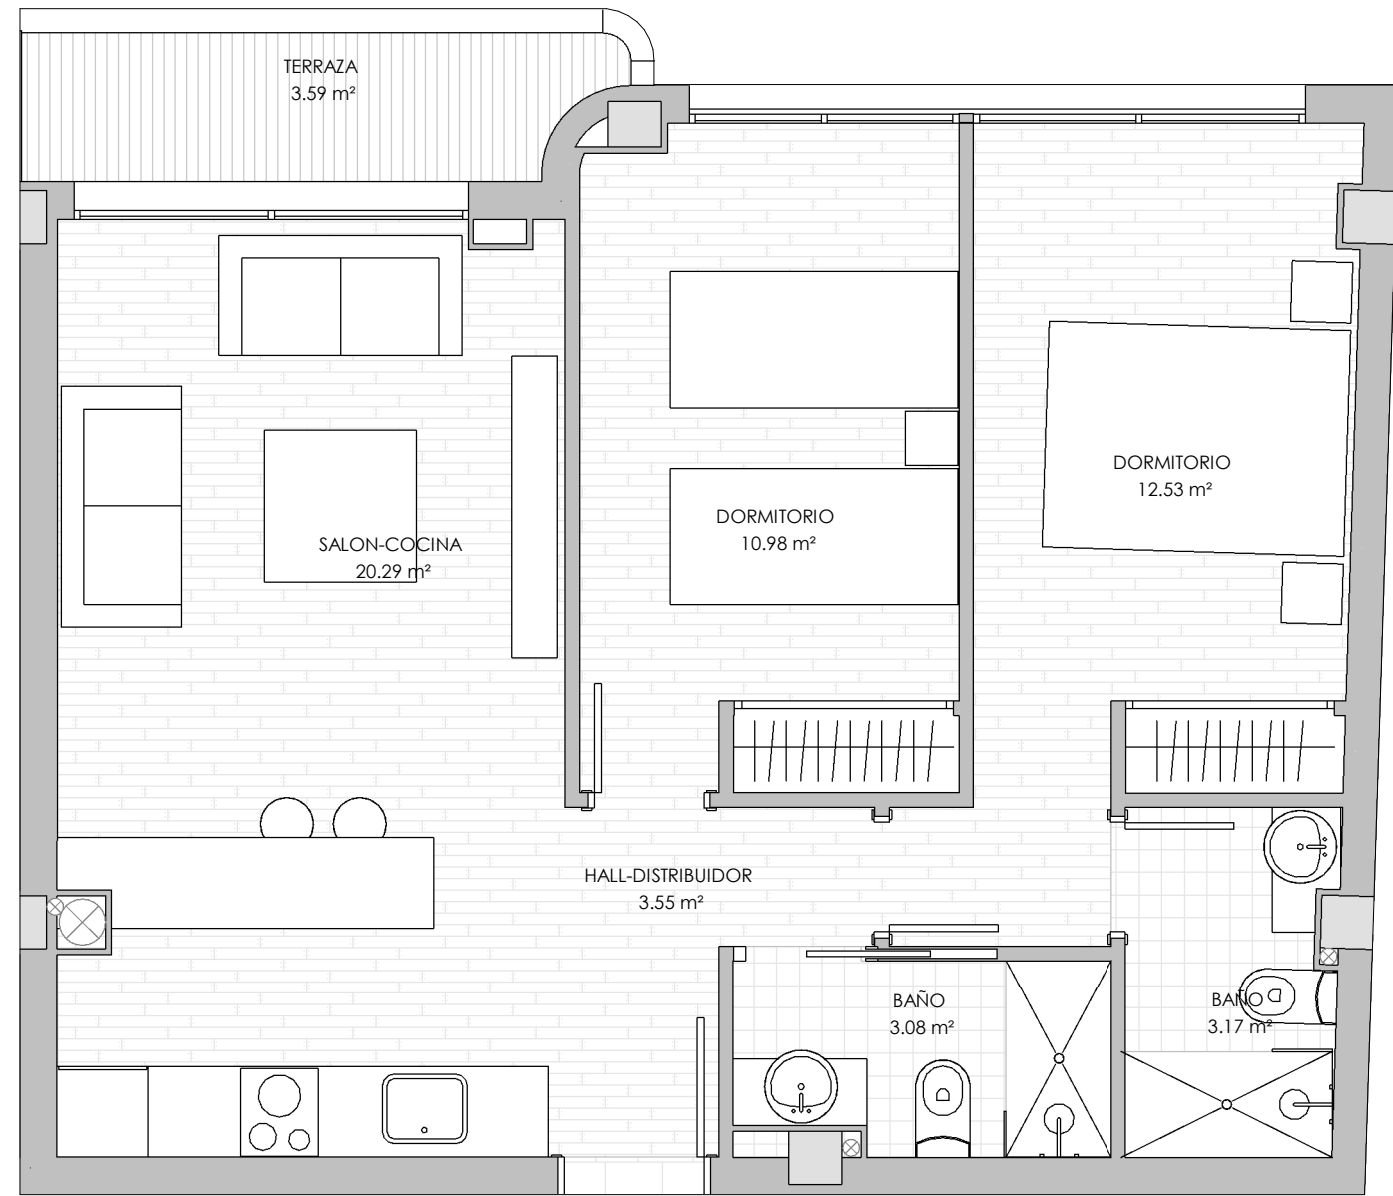


TABLA SUPERFICIES.FC.12.2ºE

Tipo de Sup.	Nivel	Área	Porcentaje de computo	Superficie Construida	Rep. ZC.	Superficie Construida con ZC
2º E						
VIVIENDA	Planta Primera	62.26 m ²	100%	62.26 m ²	7.06 m ²	69.32 m ²
TERRAZA	Planta Primera	4.63 m ²	50%	2.32 m ²	0.26 m ²	2.58 m ²
				64.58 m ²		71.89 m ²

LAS SUPERFICIES Y DIMENSIONES DE LA VIVIENDA ESTARÁN SUJETAS A VARIACIÓN DURANTE LA ELABORACIÓN DEL PROYECTO Y LA OBRA

LA DENOMINADA SUP. TOTAL VIVIENDA ES LA SUMA DE LA SUP. CONSTRUIDA DE LA VIVIENDA, CON ZONAS COMUNES, CON TERRAZAS, (EN SU CASO).

ESCALA 1:50



EDIFICIO NIVEO

C/ SALZILLO 32, C/ LUIS VIVES, C/ LOPE DE VEGA



NÍVEO
by Promeca