



VIVIENDA 2° F. 1 DORMITORIO.

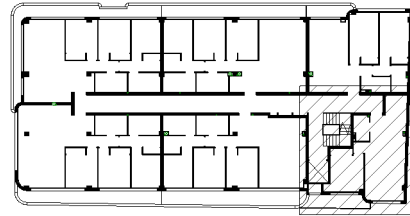

SUPERFICIES ÚTILES-2ºF	
ESTANCIA	ÁREA
2º F	
Planta Primera	
SALON-COCINA	28.02 m ²
BAÑO	2.8 m ²
DORMITORIO	10.06 m ²
TERRAZA	5.84 m ²
	46.71 m ²

TABLA SUPERFICIES.FC.13.2ºF						
Tipo de Sup.	Nivel	Área	Porcentaje de computo	Superficie Construida	Rep. ZC.	Superficie Construida con ZC
2º F						
VIVIENDA	Planta Primera	49.87 m ²	100%	49.87 m ²	5.65 m ²	55.53 m ²
TERRAZA	Planta Primera	6.72 m ²	50%	3.36 m ²	0.38 m ²	3.74 m ²
				53.24 m ²		59.27 m ²

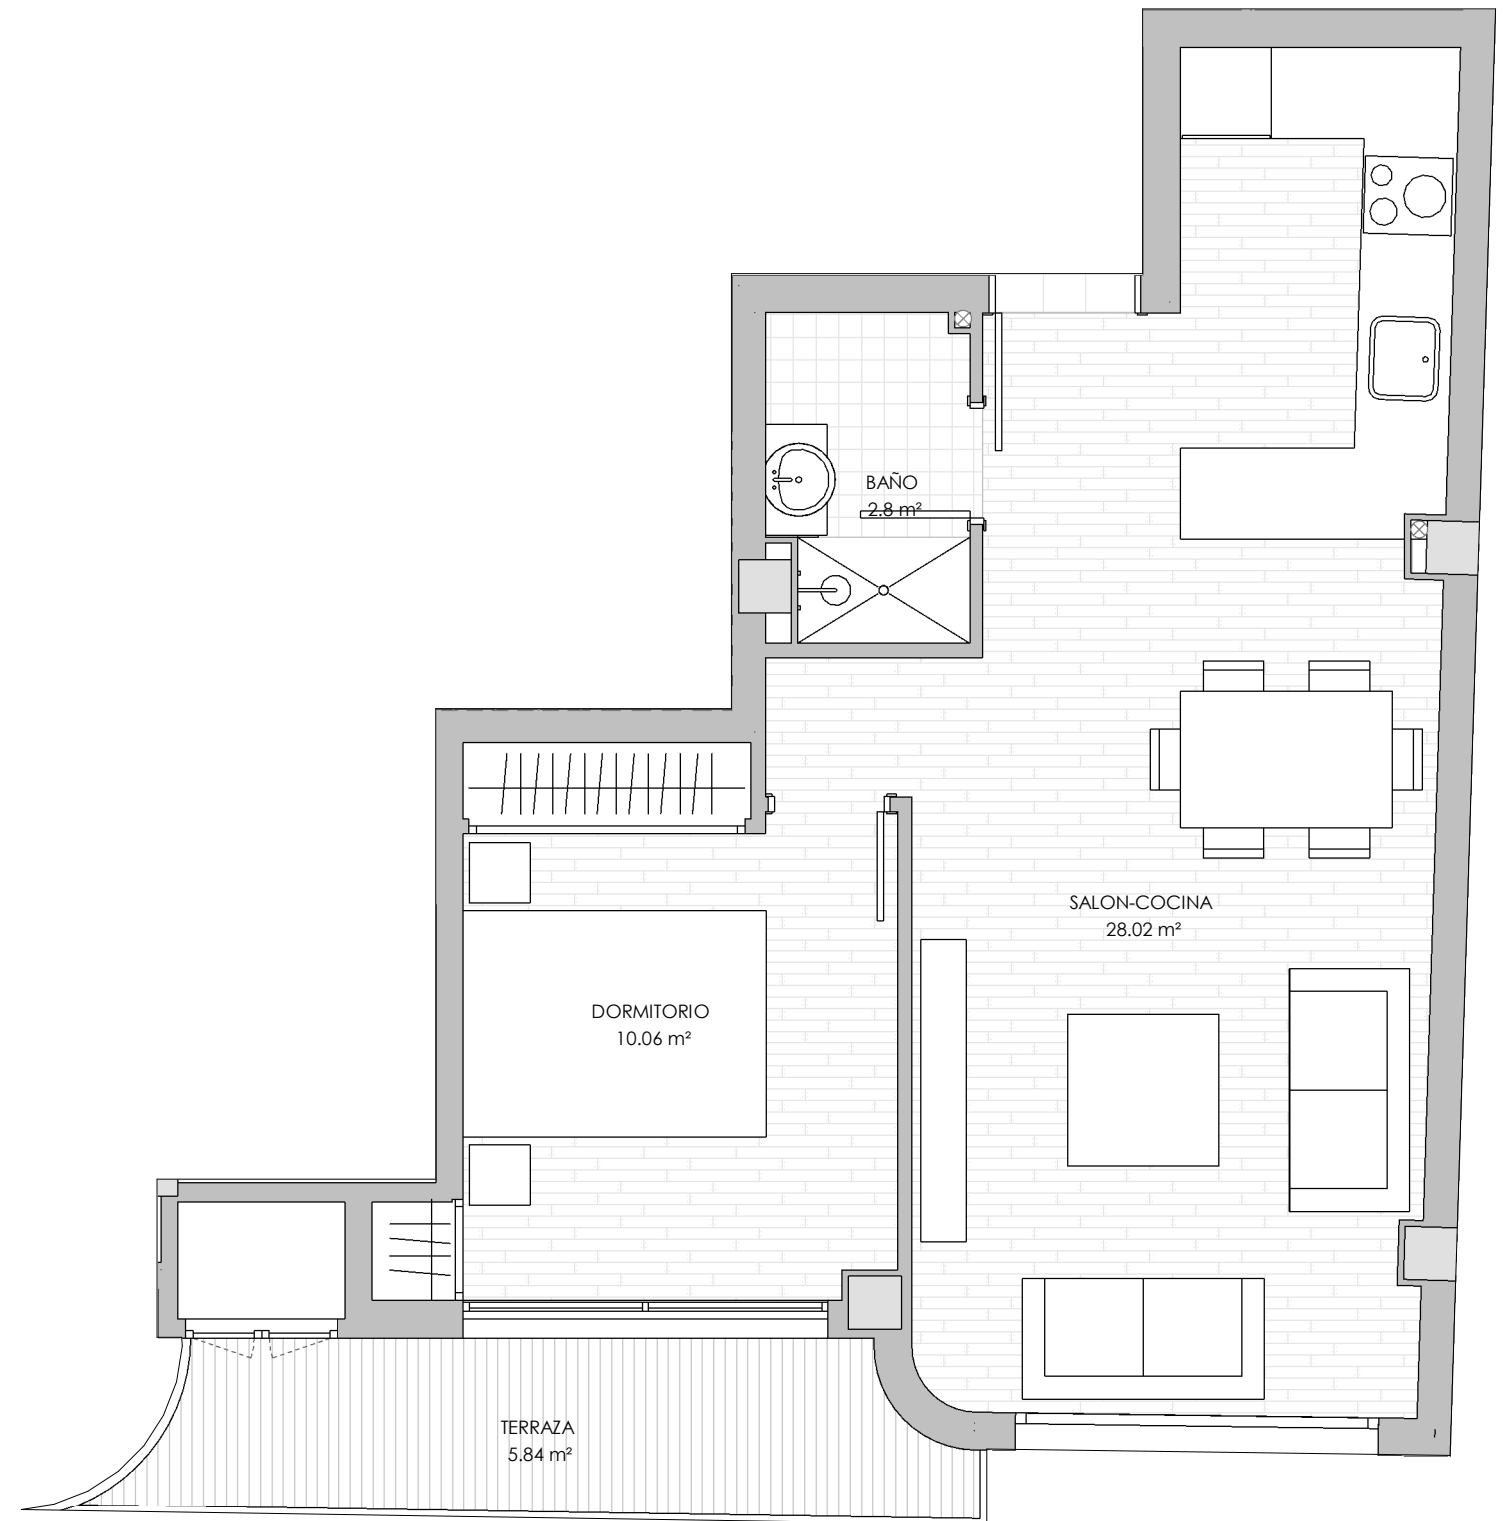

LAS SUPERFICIES Y DIMENSIONES DE LA VIVIENDA ESTARÁN SUJETAS A VARIACIÓN DURANTE LA ELABORACIÓN DEL PROYECTO Y LA OBRA

LA DENOMINADA SUP. TOTAL VIVIENDA ES LA SUMA DE LA SUP. CONSTRUIDA DE LA VIVIENDA, CON ZONAS COMUNES, CON TERRAZAS, (EN SU CASO).

ESCALA 1:50



EDIFICIO NÍVEO

C/ SALZILLO 32, C/ LUIS VIVES, C/ LOPE DE VEGA



NÍVEO
by Promeca