
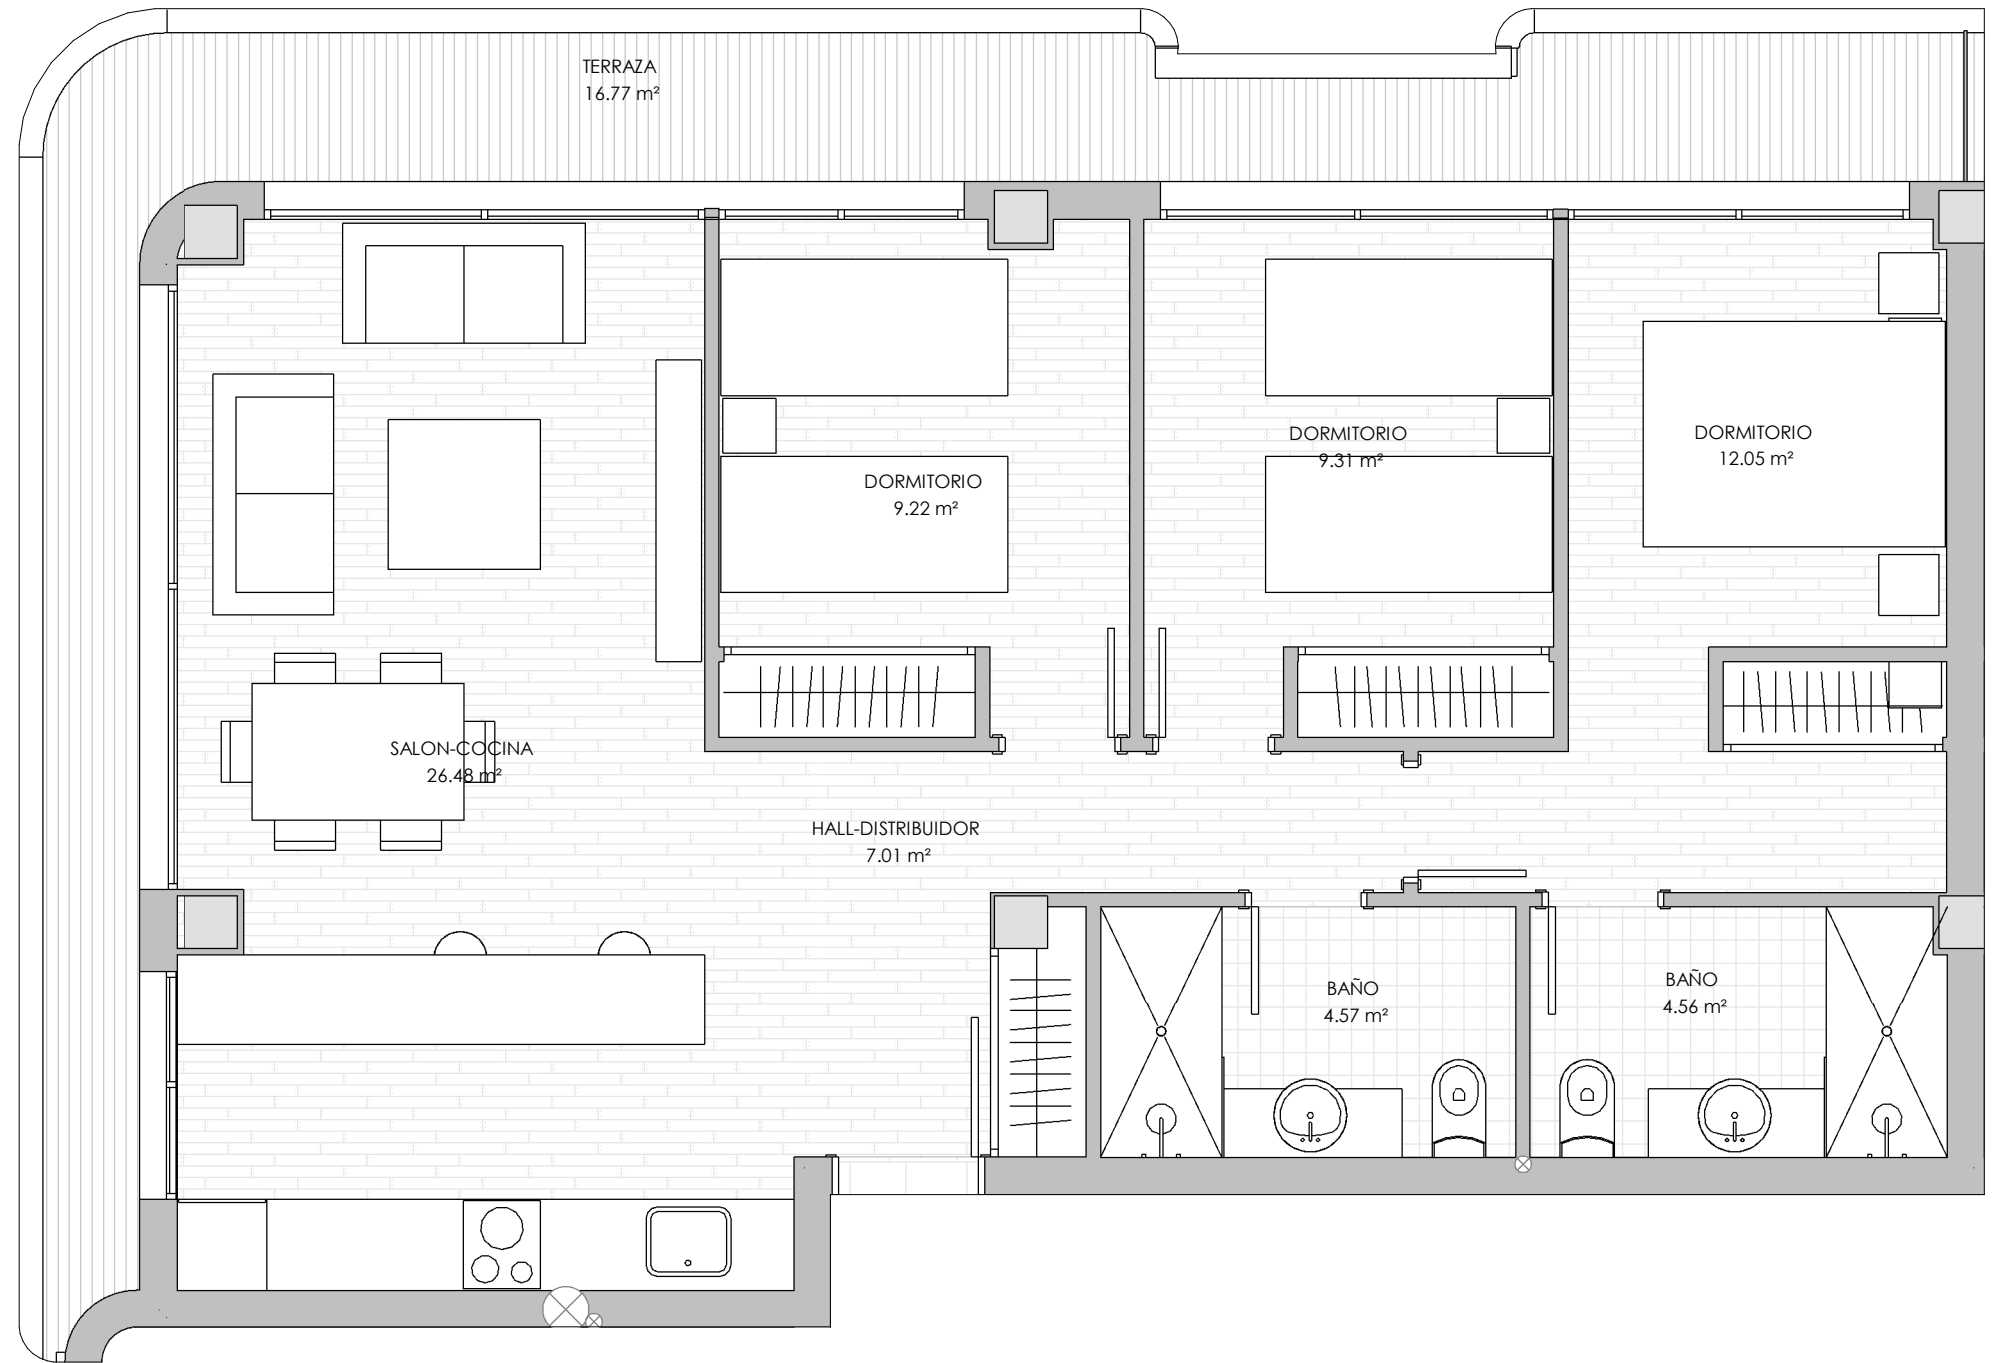


# VIVIENDA 2° C. 3 DORMITORIO.

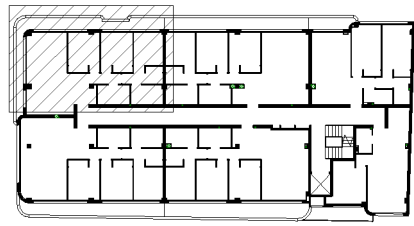

SUPERFICIES ÚTILES-2°C	
ESTANCIA	ÁREA
2° C	
Planta Primera	
BAÑO	4.57 m <sup>2</sup>
BAÑO	4.56 m <sup>2</sup>
TERRAZA	16.77 m <sup>2</sup>
DORMITORIO	9.22 m <sup>2</sup>
DORMITORIO	12.05 m <sup>2</sup>
DORMITORIO	9.31 m <sup>2</sup>
HALL-DISTRIBUIDOR	7.01 m <sup>2</sup>
SALON-COCINA	26.48 m <sup>2</sup>
	89.98 m <sup>2</sup>


TABLA SUPERFICIES.FC.10.2°C

Tipo de Sup.	Nivel	Área	Porcentaje de computo	Superficie Construida	Rep. ZC.	Superficie Construida con ZC
2° C						
VIVIENDA	Planta Primera	82.86 m <sup>2</sup>	100%	82.86 m <sup>2</sup>	9.39 m <sup>2</sup>	92.25 m <sup>2</sup>
TERRAZA	Planta Primera	18.69 m <sup>2</sup>	50%	9.34 m <sup>2</sup>	1.06 m <sup>2</sup>	10.4 m <sup>2</sup>
				92.2 m <sup>2</sup>		102.65 m <sup>2</sup>

LAS SUPERFICIES Y DIMENSIONES DE LA VIVIENDA ESTARÁN SUJETAS A VARIACIÓN DURANTE LA ELABORACIÓN DEL PROYECTO Y LA OBRA

LA DENOMINADA SUP. TOTAL VIVIENDA ES LA SUMA DE LA SUP. CONSTRUIDA DE LA VIVIENDA, CON ZONAS COMUNES, CON TERRAZAS, (EN SU CASO).

ESCALA 1:50

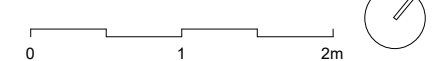

**EDIFICIO NIVEO**

C/ SALZILLO 32, C/ LUIS VIVES, C/ LOPE DE VEGA