
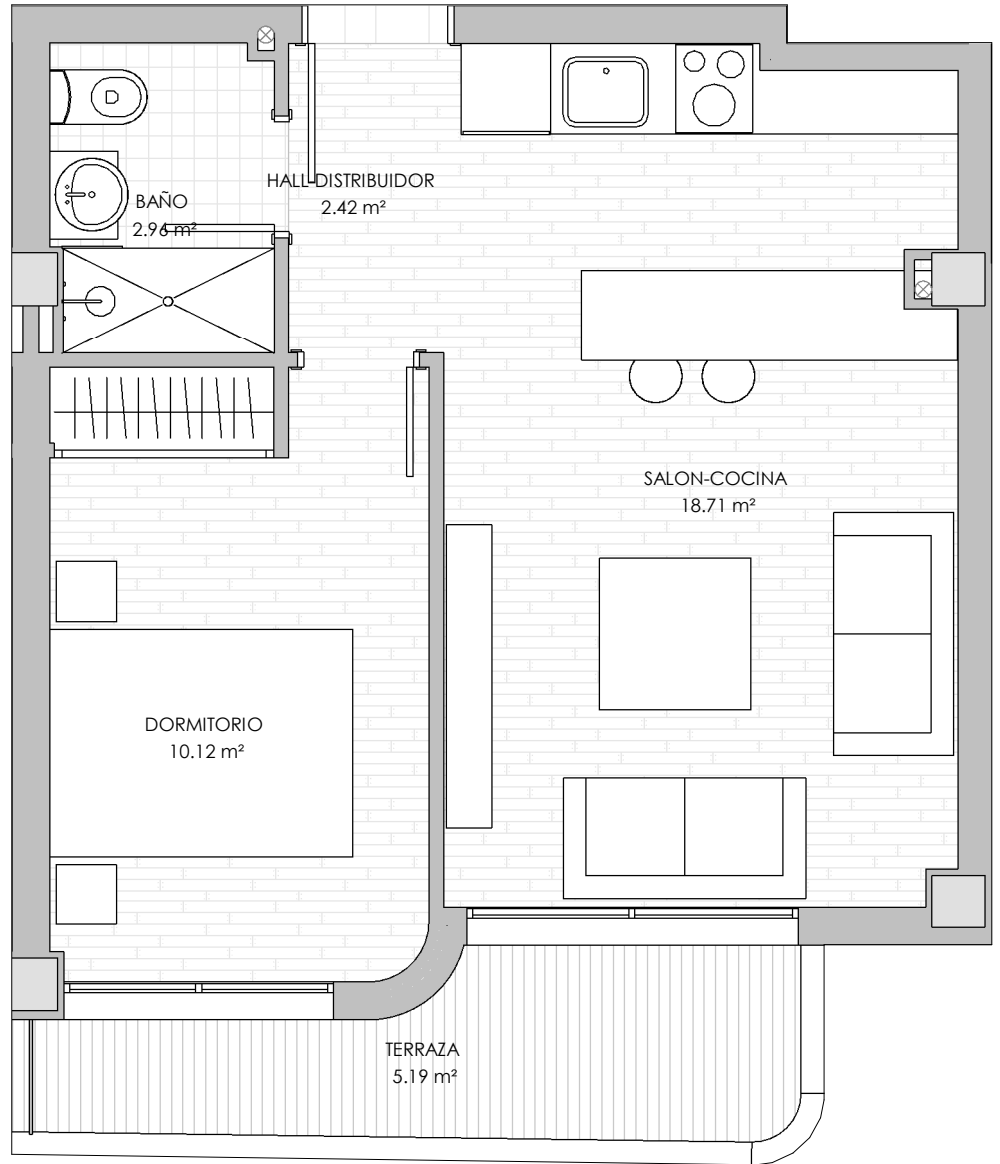


VIVIENDA 1° A. 1 DORMITORIO.

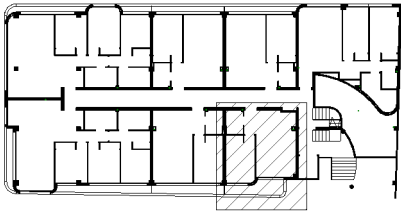

SUPERFICIES ÚTILES-1ºA

ESTANCIA	ÁREA
1º A	
Entreplanta	
DORMITORIO	10.12 m ²
BAÑO	2.96 m ²
TERRAZA	5.19 m ²
SALON-COCINA	18.71 m ²
HALL-DISTRIBUIDO R	2.42 m ²
	39.41 m ²


TABLA SUPERFICIES.FC.01.1ºA

Tipo de Sup.	Nivel	Área	Porcentaje de computo	Superficie Construida	Rep. ZC.	Superficie Construida con ZC
1º A						
VIVIENDA	Entreplanta	39.56 m ²	100%	39.56 m ²	4.48 m ²	44.05 m ²
TERRAZA	Entreplanta	6.45 m ²	50%	3.22 m ²	0.37 m ²	3.59 m ²
				42.79 m ²		47.64 m ²

LAS SUPERFICIES Y DIMENSIONES DE LA VIVIENDA ESTARÁN SUJETAS A VARIACIÓN DURANTE LA ELABORACIÓN DEL PROYECTO Y LA OBRA

LA DENOMINADA SUP. TOTAL VIVIENDA ES LA SUMA DE LA SUP. CONSTRUIDA DE LA VIVIENDA, CON ZONAS COMUNES, CON TERRAZAS, (EN SU CASO).

ESCALA 1:50

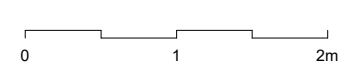

EDIFICIO NÍVEO

C/ SALZILLO 32, C/ LUIS VIVES, C/ LOPE DE VEGA