
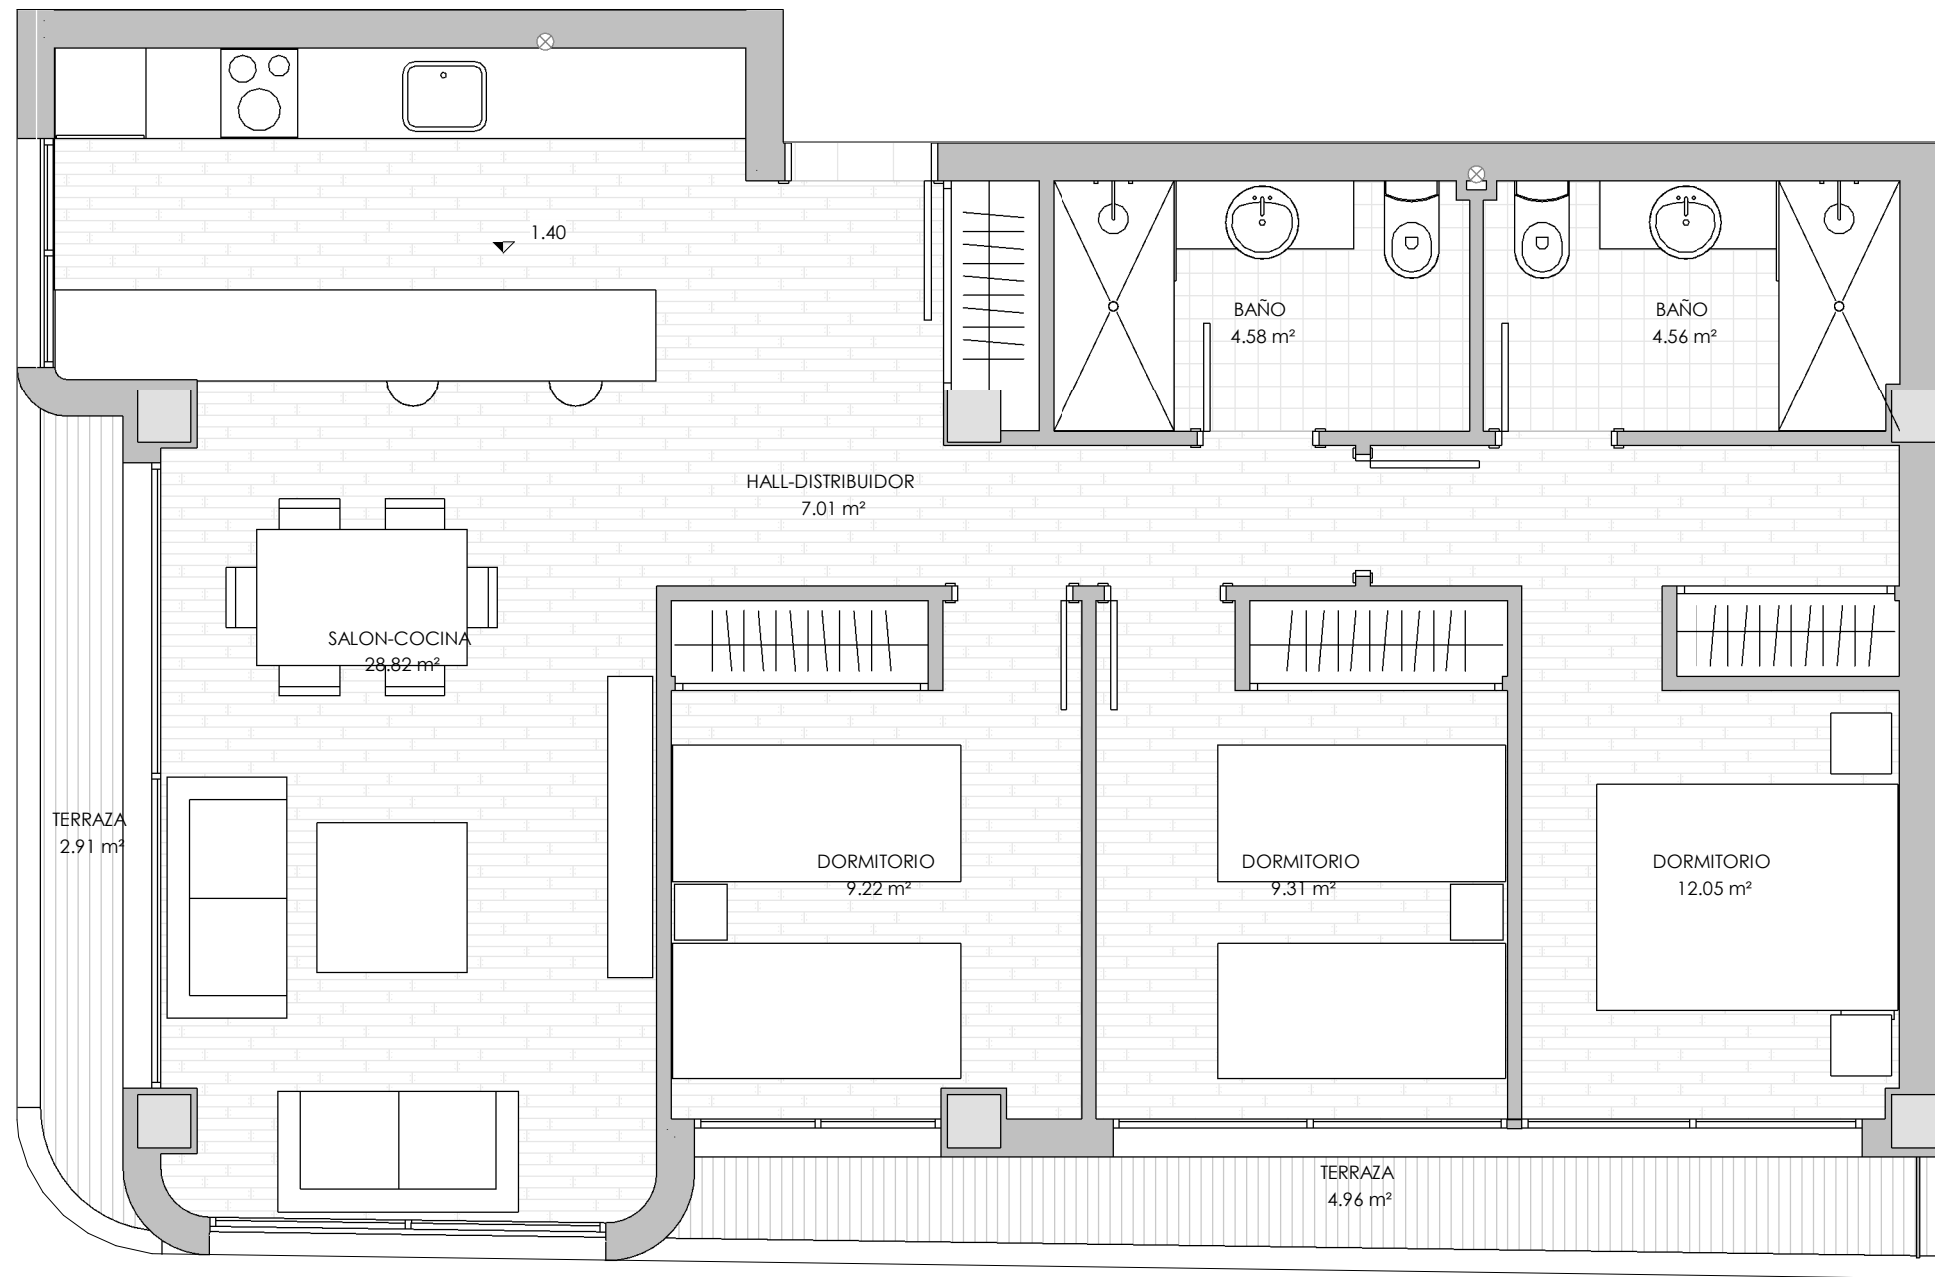


VIVIENDA 1° C. 3 DORMITORIO.

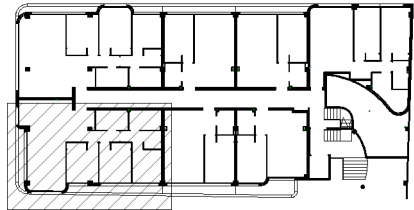

SUPERFICIES ÚTILES-1°C	
ESTANCIA	ÁREA
1° C	
Entreplanta	
BAÑO	4.58 m ²
BAÑO	4.56 m ²
TERRAZA	2.91 m ²
SALON-COCINA	28.82 m ²
TERRAZA	4.96 m ²
DORMITORIO	9.31 m ²
DORMITORIO	9.22 m ²
DORMITORIO	12.05 m ²
HALL-DISTRIBUIDOR	7.01 m ²
	83.42 m ²


TABLA SUPERFICIES.FC.03.1°C

Tipo de Sup.	Nivel	Área	Porcentaje de computo	Superficie Construida	Rep. ZC.	Superficie Construida con ZC
1° C						
VIVIENDA	Entreplanta	85.2 m ²	100%	85.2 m ²	9.66 m ²	94.86 m ²
TERRAZA	Entreplanta	6.71 m ²	50%	3.36 m ²	0.38 m ²	3.74 m ²
TERRAZA	Entreplanta	4.19 m ²	50%	2.09 m ²	0.24 m ²	2.33 m ²
				90.65 m ²		100.92 m ²

LAS SUPERFICIES Y DIMENSIONES DE LA VIVIENDA ESTARÁN SUJETAS A VARIACIÓN DURANTE LA ELABORACIÓN DEL PROYECTO Y LA OBRA

LA DENOMINADA SUP. TOTAL VIVIENDA ES LA SUMA DE LA SUP. CONSTRUIDA DE LA VIVIENDA, CON ZONAS COMUNES, CON TERRAZAS, (EN SU CASO).

ESCALA 1:50

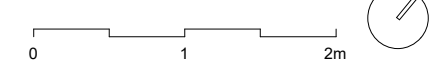

EDIFICIO NÍVEO

C/ SALZILLO 32, C/ LUIS VIVES, C/ LOPE DE VEGA