
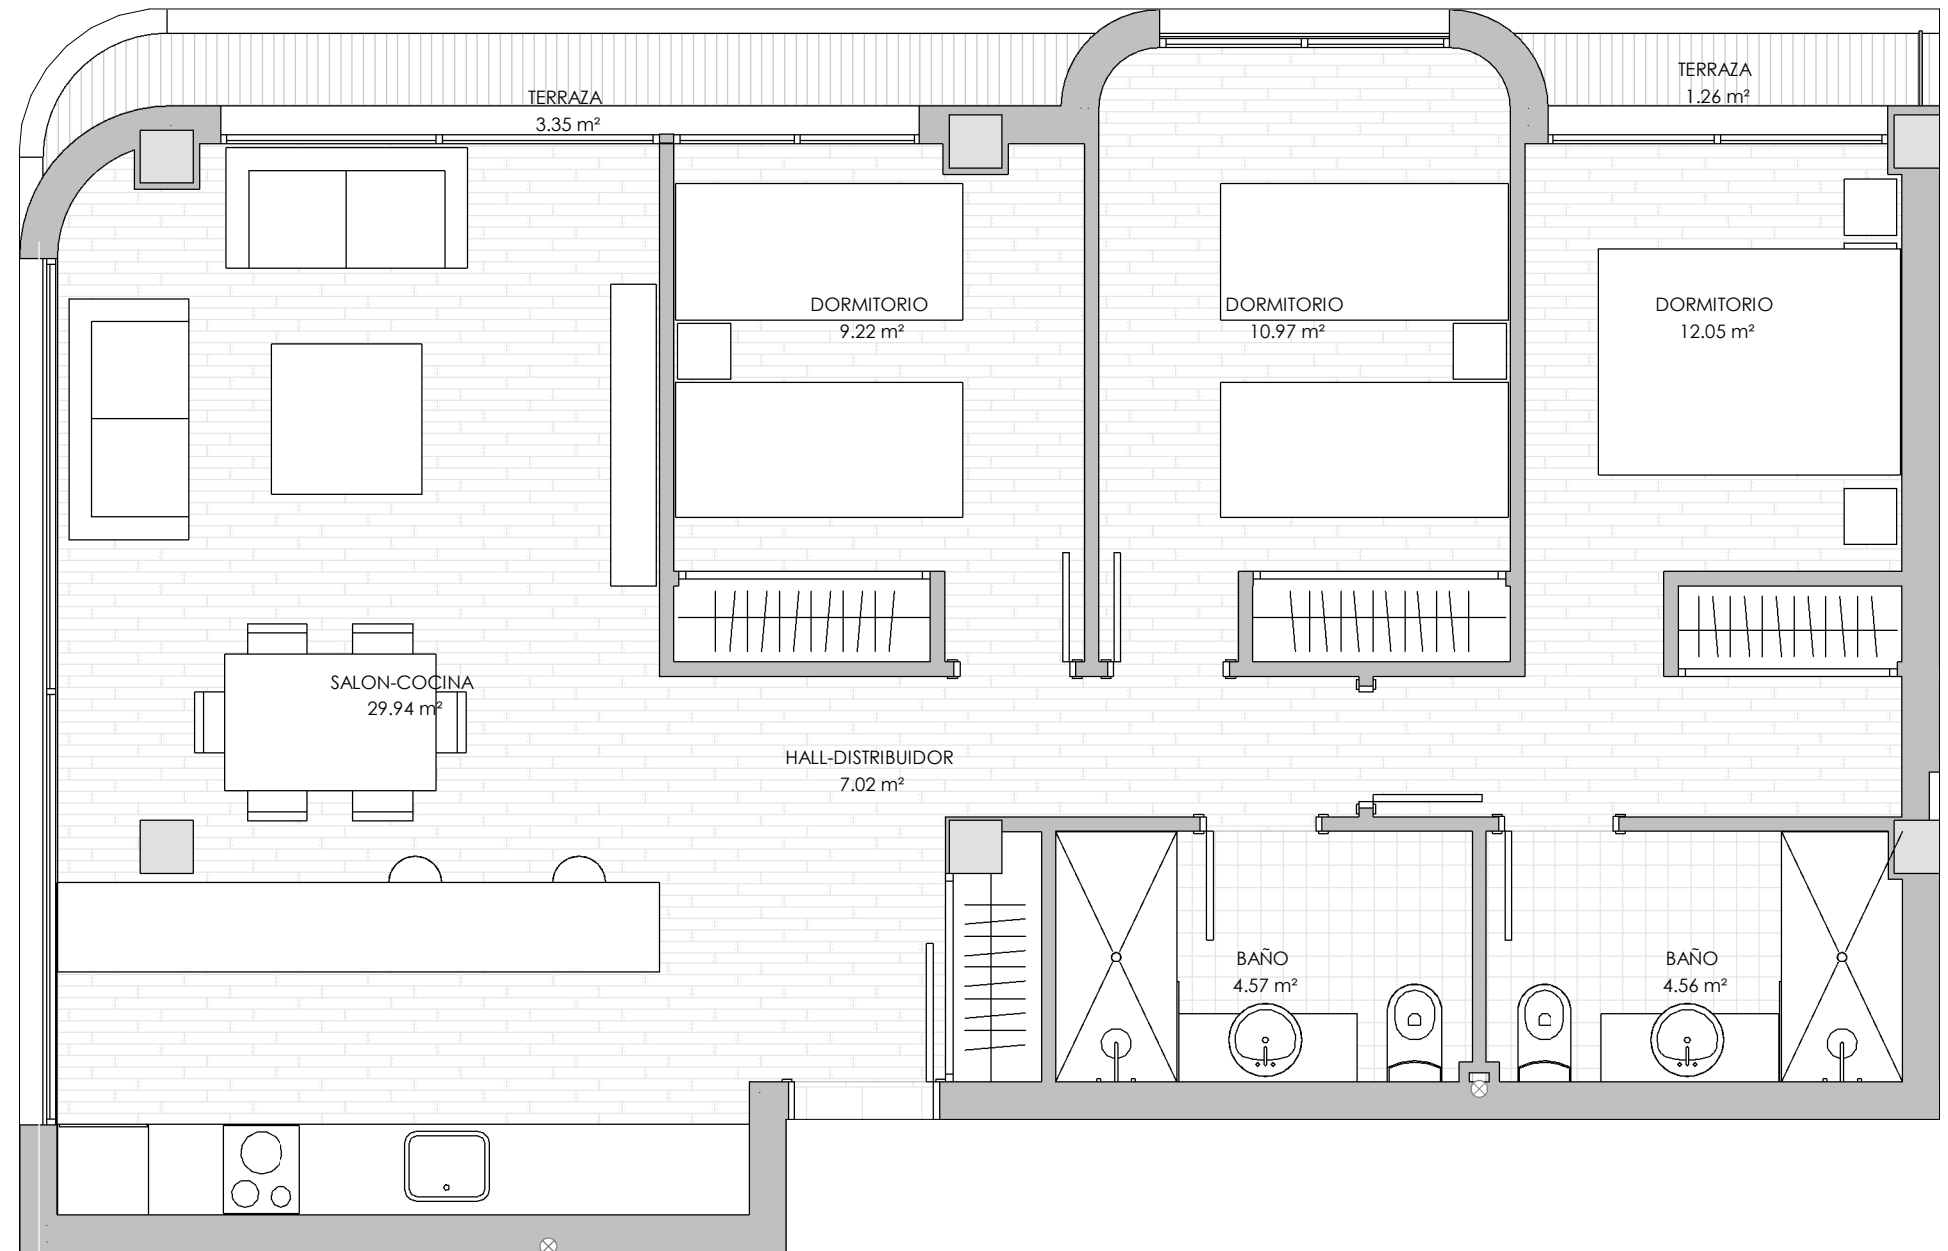


# VIVIENDA 1° D. 3 DORMITORIO.

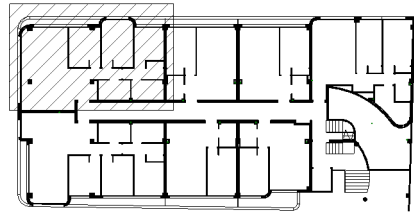

| SUPERFICIES ÚTILES-1ºD |          |
|------------------------|----------|
| ESTANCIA               | ÁREA     |
| 1º D                   |          |
| Entreplanta            |          |
| BAÑO                   | 4.57 m²  |
| BAÑO                   | 4.56 m²  |
| TERRAZA                | 3.35 m²  |
| TERRAZA                | 1.26 m²  |
| DORMITORIO             | 9.22 m²  |
| DORMITORIO             | 12.05 m² |
| DORMITORIO             | 10.97 m² |
| HALL-DISTRIBUIDOR      | 7.02 m²  |
| SALON-COCINA           | 29.94 m² |
|                        | 82.94 m² |


TABLA SUPERFICIES.FC.04.1ºD

| Tipo de Sup. | Nivel       | Área    | Porcentaje de computo | Superficie Construida | Rep. ZC. | Superficie Construida con ZC |
|--------------|-------------|---------|-----------------------|-----------------------|----------|------------------------------|
| 1º D         |             |         |                       |                       |          |                              |
| VIVIENDA     | Entreplanta | 88 m²   | 100%                  | 88 m²                 | 9.97 m²  | 97.98 m²                     |
| TERRAZA      | Entreplanta | 1.89 m² | 50%                   | 0.94 m²               | 0.11 m²  | 1.05 m²                      |
| TERRAZA      | Entreplanta | 4.94 m² | 50%                   | 2.47 m²               | 0.28 m²  | 2.75 m²                      |
|              |             |         |                       | 91.42 m²              |          | 101.78 m²                    |

LAS SUPERFICIES Y DIMENSIONES DE LA VIVIENDA ESTARÁN SUJETAS A VARIACIÓN DURANTE LA ELABORACIÓN DEL PROYECTO Y LA OBRA

LA DENOMINADA SUP. TOTAL VIVIENDA ES LA SUMA DE LA SUP. CONSTRUIDA DE LA VIVIENDA, CON ZONAS COMUNES, CON TERRAZAS, (EN SU CASO).

ESCALA 1:50

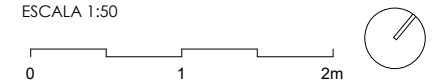

**EDIFICIO NÍVEO**

C/ SALZILLO 32, C/ LUIS VIVES, C/ LOPE DE VEGA