
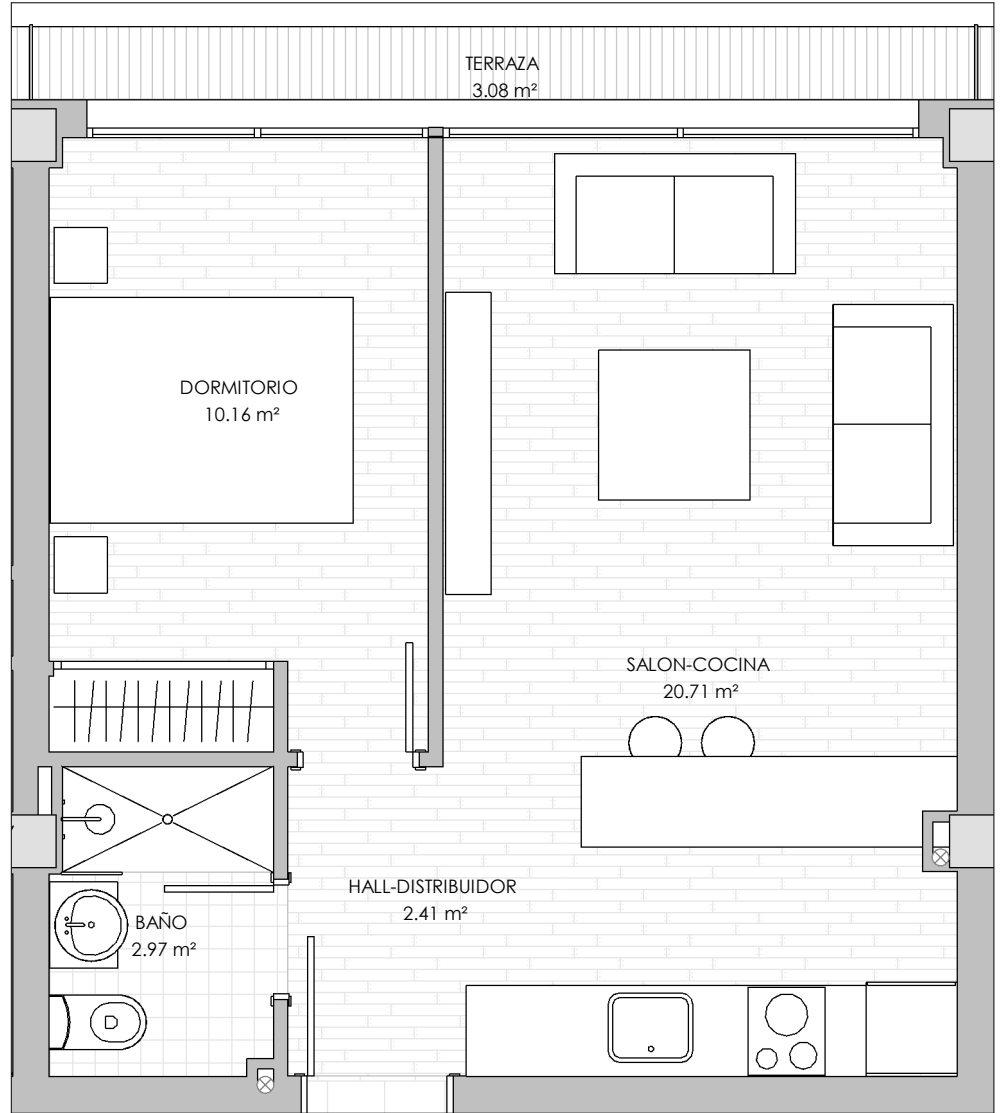


VIVIENDA 1° E. 1 DORMITORIO.

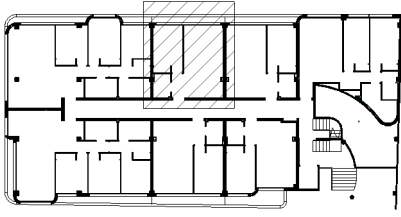

SUPERFICIES ÚTILES-1ºE

ESTANCIA	ÁREA
1º E	
Entreplanta	
DORMITORIO	10.16 m ²
BAÑO	2.97 m ²
TERRAZA	3.08 m ²
SALON-COCINA	20.71 m ²
HALL-DISTRIBUIDOR	2.41 m ²
	39.33 m ²


TABLA SUPERFICIES.FC.05.1ºE

Tipo de Sup.	Nivel	Área	Porcentaje de computo	Superficie Construida	Rep. ZC.	Superficie Construida con ZC
1º E						
VIVIENDA	Entreplanta	40.91 m ²	100%	40.91 m ²	4.64 m ²	45.55 m ²
TERRAZA	Entreplanta	4.34 m ²	50%	2.17 m ²	0.25 m ²	2.42 m ²
				43.08 m ²		47.96 m ²

LAS SUPERFICIES Y DIMENSIONES DE LA VIVIENDA ESTARÁN SUJETAS A VARIACIÓN DURANTE LA ELABORACIÓN DEL PROYECTO Y LA OBRA

LA DENOMINADA SUP. TOTAL VIVIENDA ES LA SUMA DE LA SUP. CONSTRUIDA DE LA VIVIENDA, CON ZONAS COMUNES, CON TERRAZAS, (EN SU CASO).

ESCALA 1:50

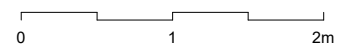

EDIFICIO NÍVEO

C/ SALZILLO 32, C/ LUIS VIVES, C/ LOPE DE VEGA