
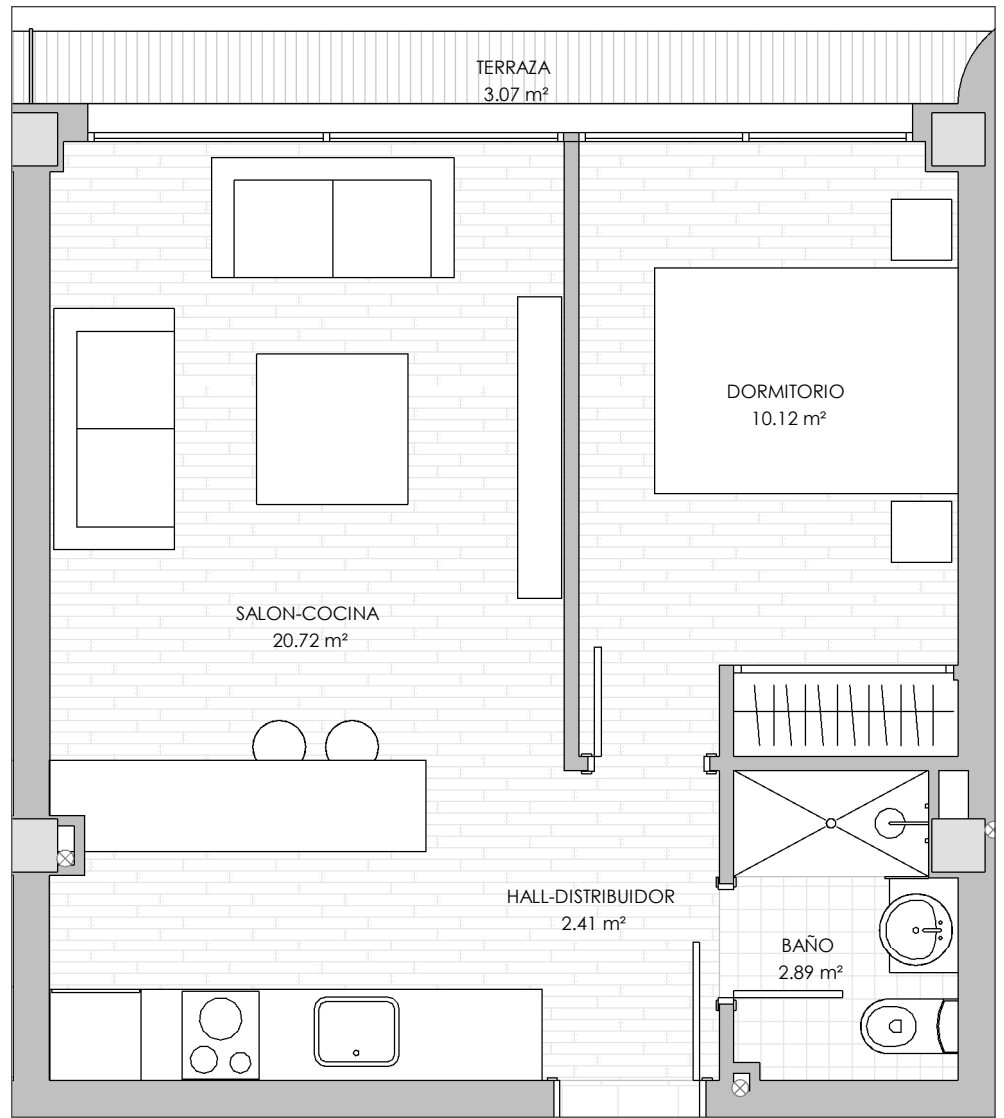


VIVIENDA 1º F. 1 DORMITORIO.

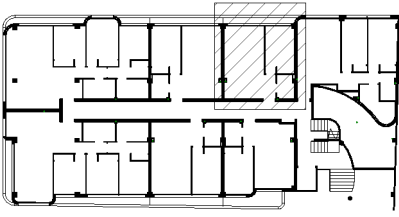

SUPERFICIES ÚTILES-1ºF

ESTANCIA	ÁREA
1º F	
Entreplanta	
BAÑO	2.89 m ²
TERRAZA	3.07 m ²
SALON-COCINA	20.72 m ²
HALL-DISTRIBUIDOR	2.41 m ²
DORMITORIO	10.12 m ²
	39.21 m ²


TABLA SUPERFICIES.FC.06.1ºF

Tipo de Sup.	Nivel	Área	Porcentaje de computo	Superficie Construida	Rep. ZC.	Superficie Construida con ZC
1º F						
VIVIENDA	Entreplanta	40.91 m ²	100%	40.91 m ²	4.64 m ²	45.55 m ²
TERRAZA	Entreplanta	4.43 m ²	50%	2.21 m ²	0.25 m ²	2.46 m ²
				43.12 m ²		48.01 m ²

LAS SUPERFICIES Y DIMENSIONES DE LA VIVIENDA ESTARÁN SUJETAS A VARIACIÓN DURANTE LA ELABORACIÓN DEL PROYECTO Y LA OBRA

LA DENOMINADA SUP. TOTAL VIVIENDA ES LA SUMA DE LA SUP. CONSTRUIDA DE LA VIVIENDA, CON ZONAS COMUNES, CON TERRAZAS, (EN SU CASO).

ESCALA 1:50

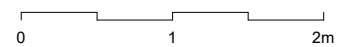

EDIFICIO NÍVEO

C/ SALZILLO 32, C/ LUIS VIVES, C/ LOPE DE VEGA