
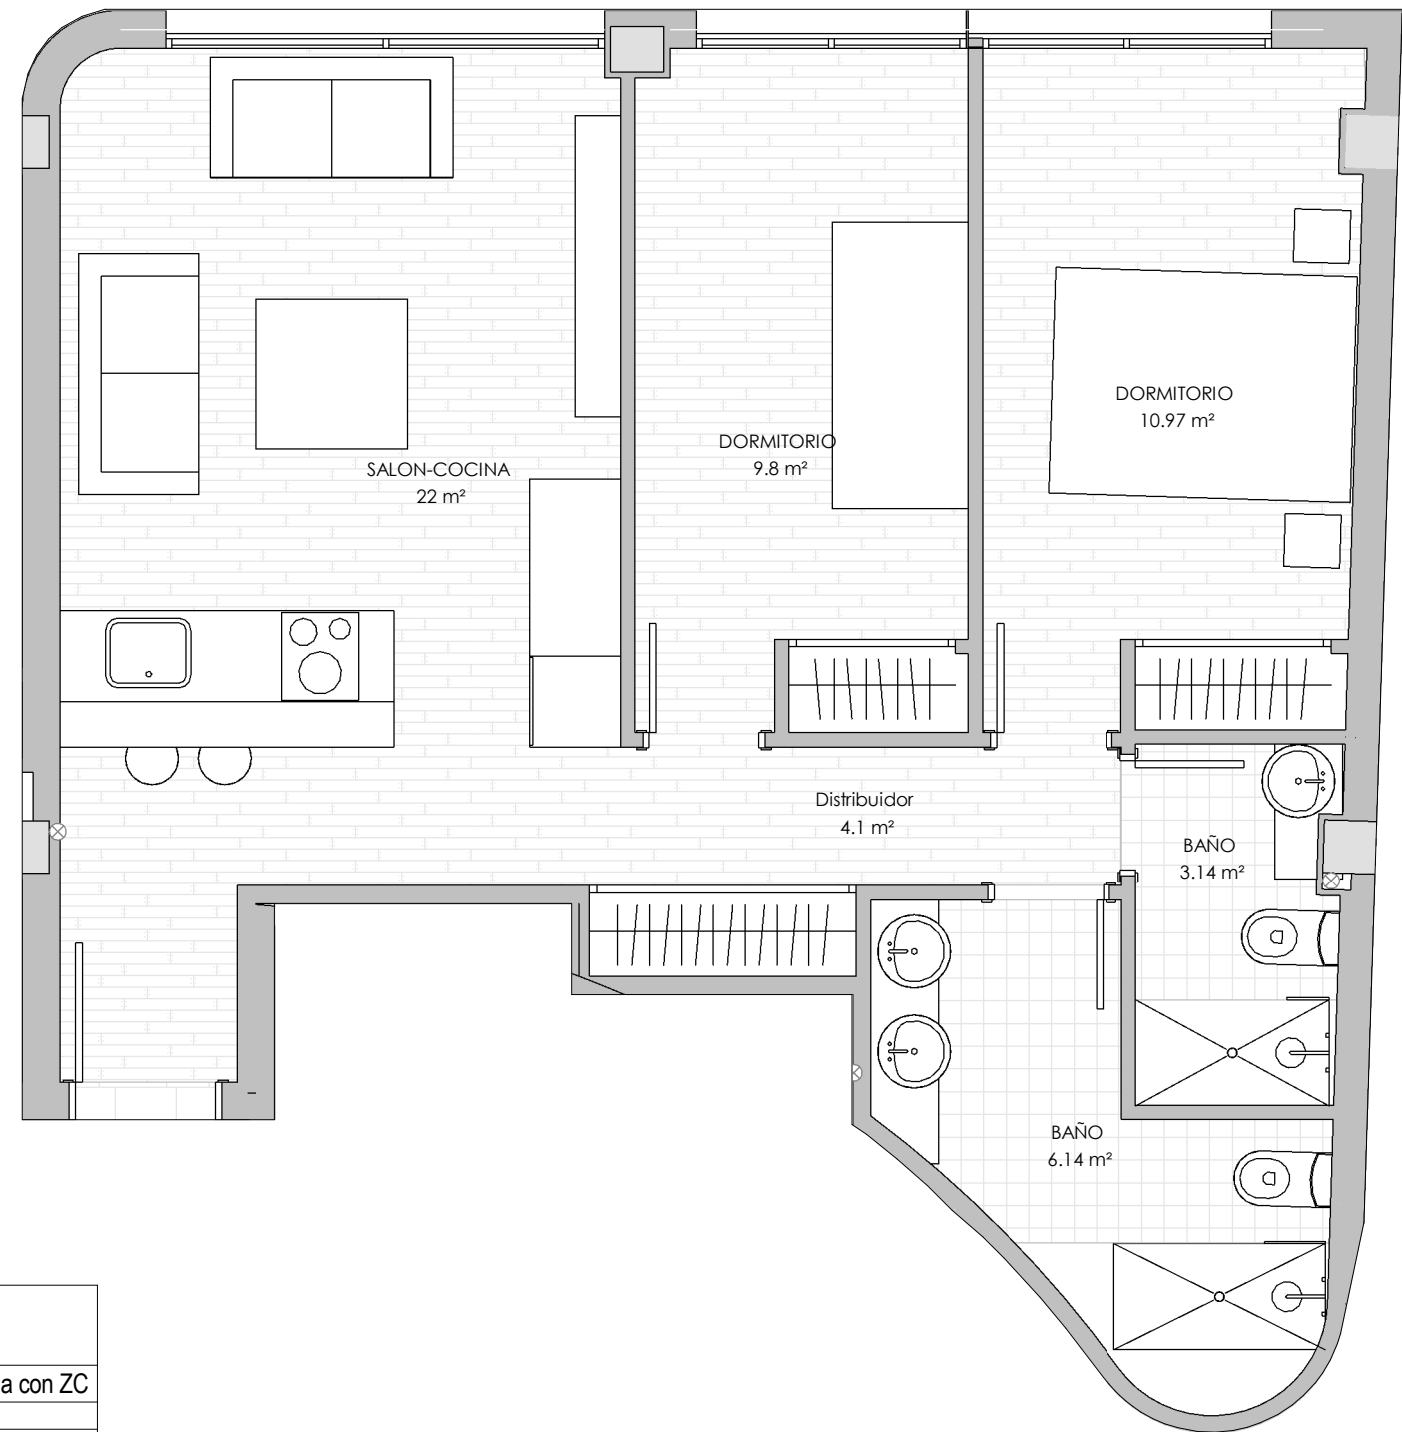


VIVIENDA 1° G. 2 DORMITORIO.

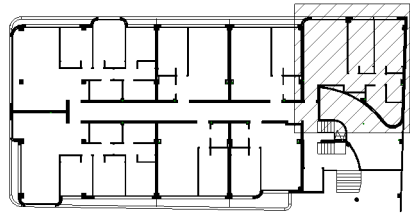

SUPERFICIES ÚTILES-1°G

ESTANCIA	ÁREA
1° G	
Entreplanta	
BAÑO	6.14 m ²
DORMITORIO	9.8 m ²
DORMITORIO	10.97 m ²
BAÑO	3.14 m ²
SALON-COCINA	22 m ²
Distribuidor	4.1 m ²
	56.14 m ²


TABLA SUPERFICIES.FC.07.1°G

Tipo de Sup.	Nivel	Área	Porcentaje de computo	Superficie Construida	Rep. ZC.	Superficie Construida con ZC
1° G						
VIVIENDA	Entreplanta	66.47 m ²	100%	66.47 m ²	7.53 m ²	74 m ²
				66.47 m ²		74 m ²

LAS SUPERFICIES Y DIMENSIONES DE LA VIVIENDA ESTARÁN SUJETAS A VARIACIÓN DURANTE LA ELABORACIÓN DEL PROYECTO Y LA OBRA

LA DENOMINADA SUP. TOTAL VIVIENDA ES LA SUMA DE LA SUP. CONSTRUIDA DE LA VIVIENDA, CON ZONAS COMUNES, CON TERRAZAS, (EN SU CASO).

ESCALA 1:50

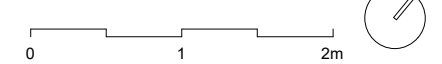

EDIFICIO NÍVEO

C/ SALZILLO 32, C/ LUIS VIVES, C/ LOPE DE VEGA



NÍVEO
by Promeca