
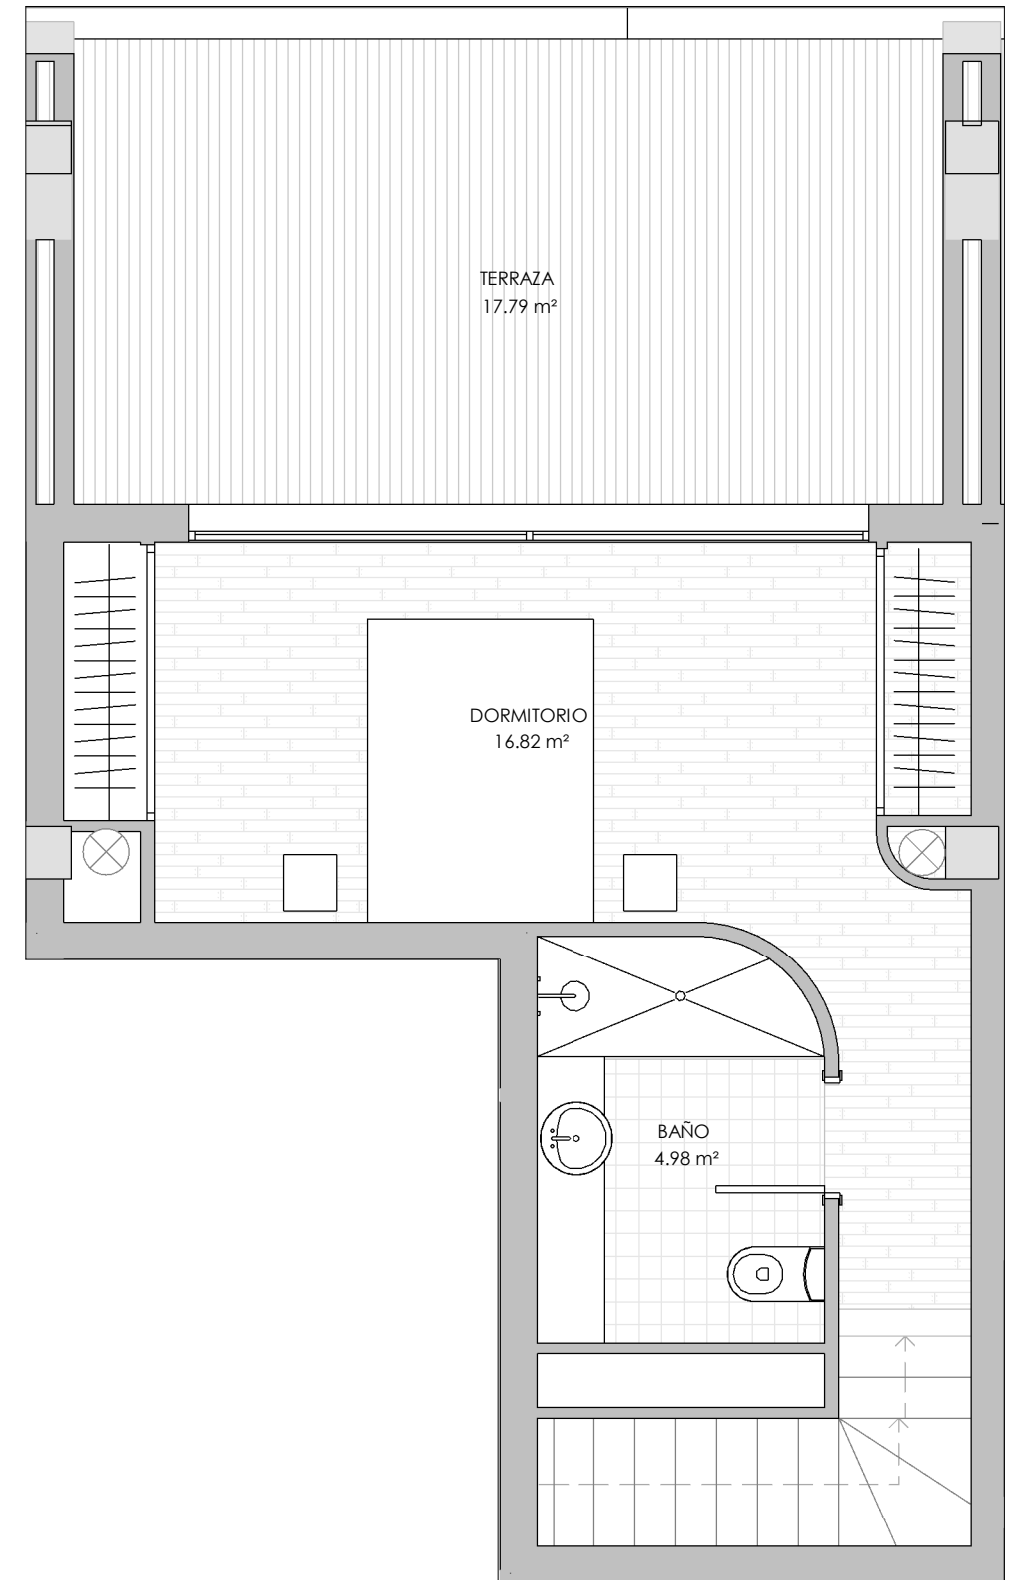
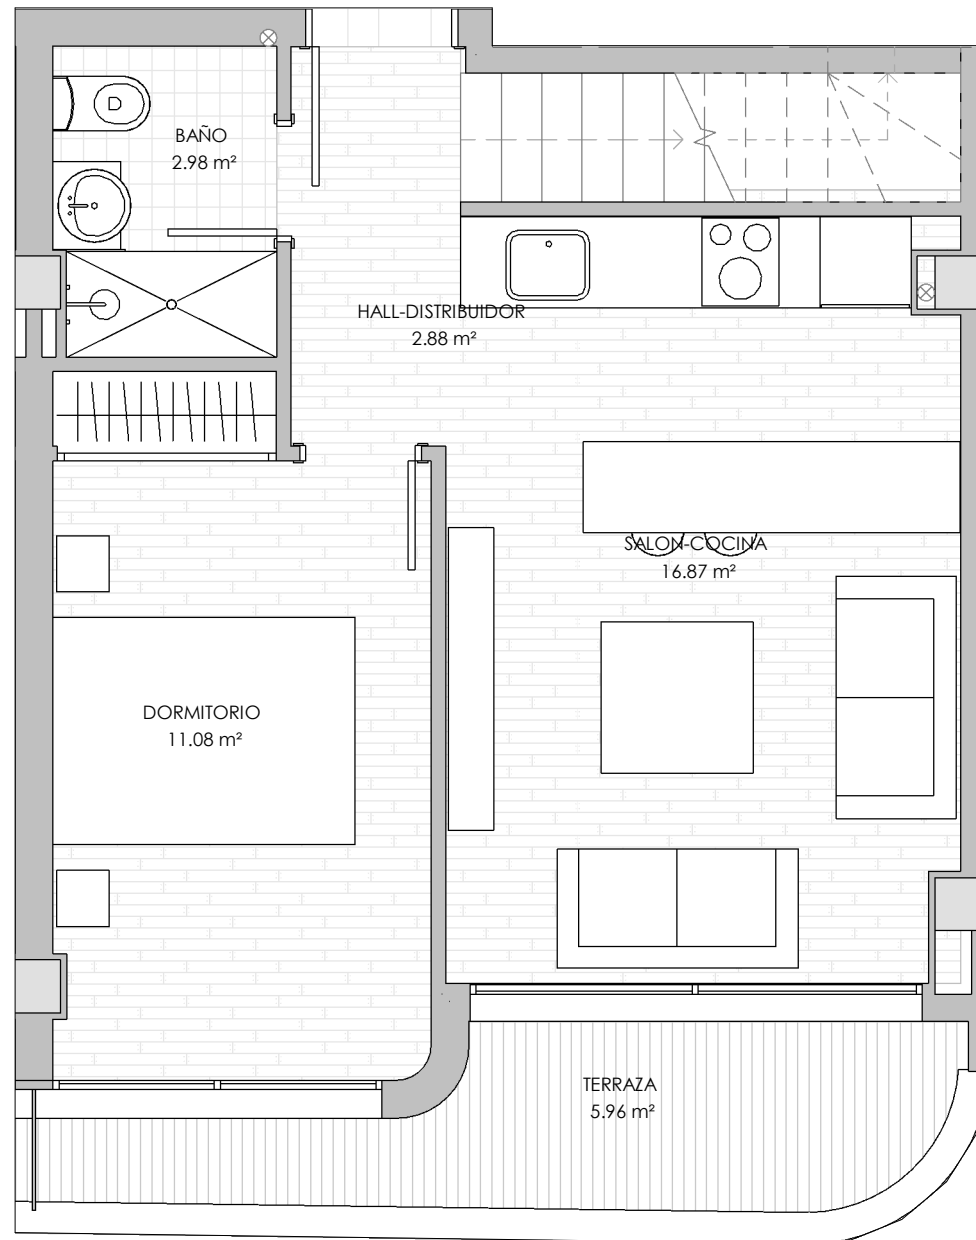


# VIVIENDA 3° A. 2 DORMITORIO.

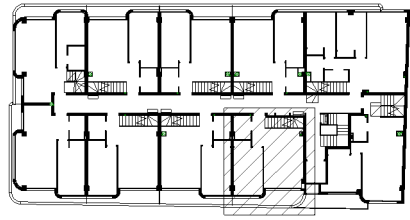

## SUPERFICIES ÚTILES-3°A

ESTANCIA	ÁREA
3° A	
Planta Segunda	
DORMITORIO	11.08 m <sup>2</sup>
BAÑO	2.98 m <sup>2</sup>
SALON-COCINA	16.87 m <sup>2</sup>
HALL-DISTRIBUIDO R	2.88 m <sup>2</sup>
TERRAZA	5.96 m <sup>2</sup>
Bajo Cubierta	
BAÑO	4.98 m <sup>2</sup>
TERRAZA	17.79 m <sup>2</sup>
DORMITORIO	16.82 m <sup>2</sup>
	79.37 m <sup>2</sup>


## TABLA SUPERFICIES.FC.14.3°A

Tipo de Sup.	Nivel	Área	Porcentaje de computo	Superficie Construida	Rep. ZC.	Superficie Construida con ZC
3° A						
VIVIENDA	Planta Segunda	42.87 m <sup>2</sup>	100%	42.87 m <sup>2</sup>	4.86 m <sup>2</sup>	47.73 m <sup>2</sup>
TERRAZA	Planta Segunda	3.51 m <sup>2</sup>	50%	1.76 m <sup>2</sup>	0.2 m <sup>2</sup>	1.96 m <sup>2</sup>
VIVIENDA	Bajo Cubierta	30.95 m <sup>2</sup>	100%	30.95 m <sup>2</sup>	3.51 m <sup>2</sup>	34.45 m <sup>2</sup>
				75.57 m <sup>2</sup>		84.14 m <sup>2</sup>

LAS SUPERFICIES Y DIMENSIONES DE LA VIVIENDA ESTARÁN SUJETAS A VARIACIÓN DURANTE LA ELABORACIÓN DEL PROYECTO Y LA OBRA

LA DENOMINADA SUP. TOTAL VIVIENDA ES LA SUMA DE LA SUP. CONSTRUIDA DE LA VIVIENDA, CON ZONAS COMUNES, CON TERRAZAS, (EN SU CASO).

ESCALA 1:75

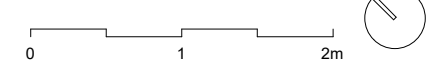

## EDIFICIO NÍVEO

C/ SALZILLO 32, C/ LUIS VIVES, C/ LOPE DE VEGA