
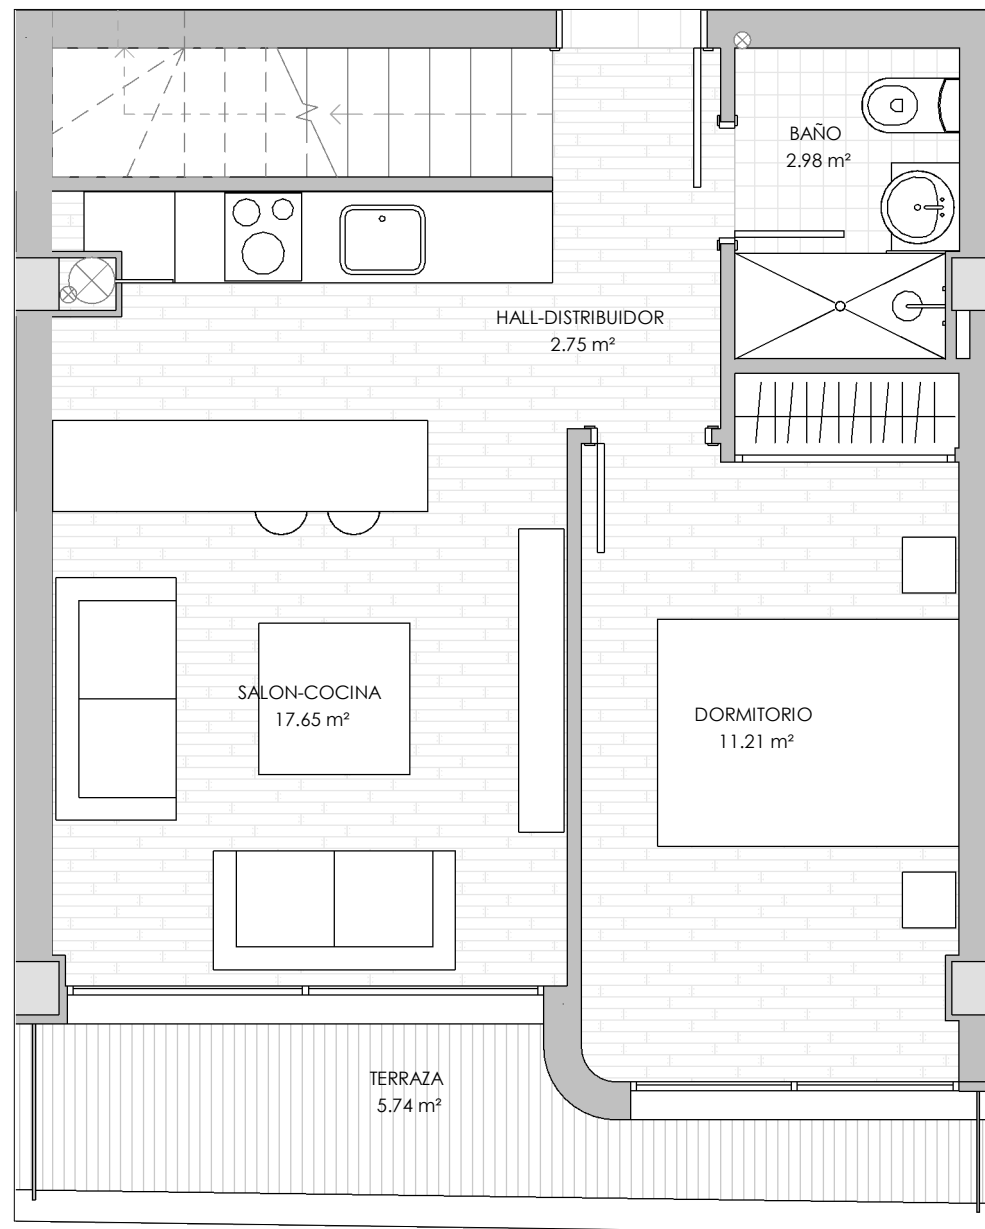


# VIVIENDA 3° B. 2 DORMITORIO.

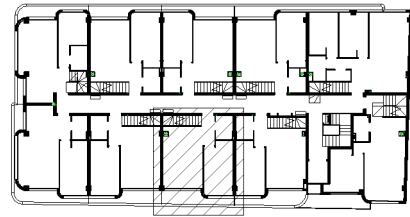

## SUPERFICIES ÚTILES-3°B


ESTANCIA	ÁREA
3° B	
Planta Segunda	
DORMITORIO	11.21 m²
BAÑO	2.98 m²
TERRAZA	5.74 m²
HALL-DISTRIBUIDO R	2.75 m²
SALON-COCINA	17.65 m²
Bajo Cubierta	
BAÑO	5.56 m²
TERRAZA	18.17 m²
DORMITORIO	16.88 m²
	80.94 m²

## TABLA SUPERFICIES.FC.15.3°B


Tipo de Sup.	Nivel	Área	Porcentaje de computo	Superficie Construida	Rep. ZC.	Superficie Construida con ZC
3° B						
TERRAZA	Planta Segunda	3.09 m²	50%	1.55 m²	0.18 m²	1.72 m²
VIVIENDA	Planta Segunda	42.93 m²	100%	42.93 m²	4.87 m²	47.79 m²
VIVIENDA	Bajo Cubierta	30.4 m²	100%	30.4 m²	3.45 m²	33.85 m²
				74.87 m²		83.36 m²

LAS SUPERFICIES Y DIMENSIONES DE LA VIVIENDA ESTARÁN SUJETAS A VARIACIÓN DURANTE LA ELABORACIÓN DEL PROYECTO Y LA OBRA

LA DENOMINADA SUP. TOTAL VIVIENDA ES LA SUMA DE LA SUP. CONSTRUIDA DE LA VIVIENDA, CON ZONAS COMUNES, CON TERRAZAS, (EN SU CASO).

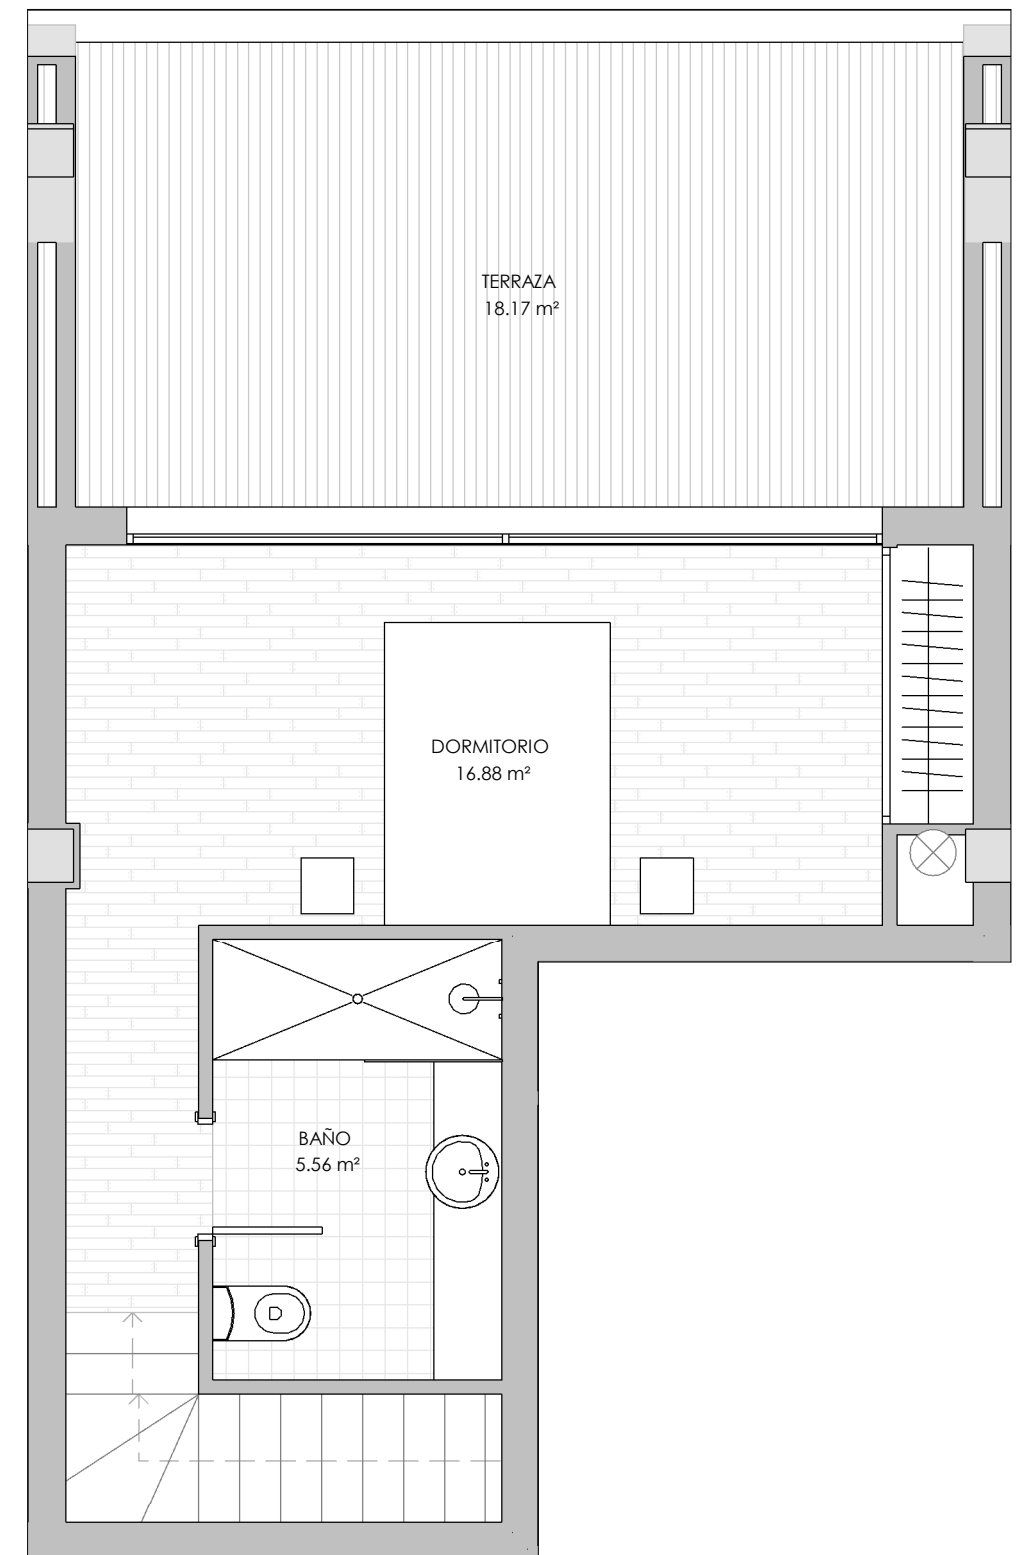

ESCALA 1:50

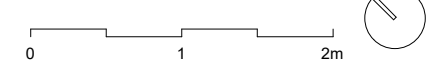

## EDIFICIO NÍVEO

C/ SALZILLO 32, C/ LUIS VIVES, C/ LOPE DE VEGA