
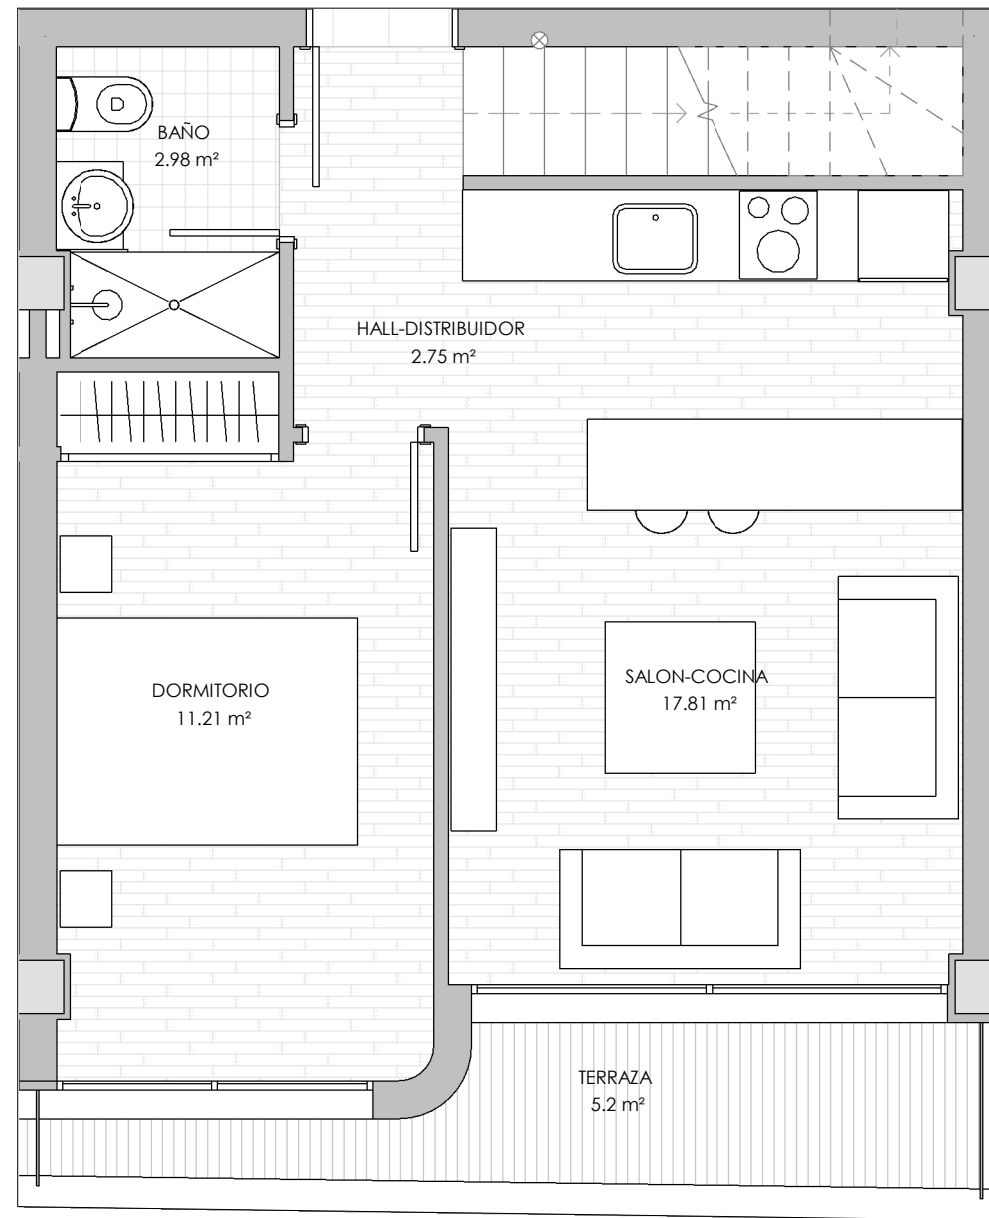


VIVIENDA 3° C. 2 DORMITORIO.

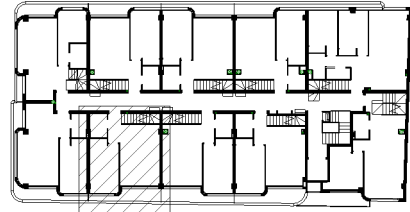

SUPERFICIES ÚTILES-3°C

ESTANCIA	ÁREA
3° C	
Planta Segunda	
HALL-DISTRIBUIDOR	2.75 m²
TERRAZA	5.2 m²
DORMITORIO	11.21 m²
SALON-COCINA	17.81 m²
BAÑO	2.98 m²
Bajo Cubierta	
BAÑO	5.56 m²
TERRAZA	18.16 m²
DORMITORIO	16.86 m²
	80.52 m²

TABLA SUPERFICIES.FC.16.3°C


Tipo de Sup.	Nivel	Área	Porcentaje de computo	Superficie Construida	Rep. ZC.	Superficie Construida con ZC
3° C						
VIVIENDA	Planta Segunda	43.01 m²	100%	43.01 m²	4.87 m²	47.88 m²
TERRAZA	Planta Segunda	2.48 m²	50%	1.24 m²	0.14 m²	1.38 m²
VIVIENDA	Bajo Cubierta	30.38 m²	100%	30.38 m²	3.44 m²	33.82 m²
				74.63 m²		83.09 m²



LAS SUPERFICIES Y DIMENSIONES DE LA VIVIENDA ESTARÁN SUJETAS A VARIACIÓN DURANTE LA ELABORACIÓN DEL PROYECTO Y LA OBRA

LA DENOMINADA SUP. TOTAL VIVIENDA ES LA SUMA DE LA SUP. CONSTRUIDA DE LA VIVIENDA, CON ZONAS COMUNES, CON TERRAZAS, (EN SU CASO).

ESCALA 1:50

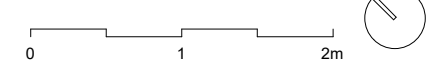

EDIFICIO NÍVEO

C/ SALZILLO 32, C/ LUIS VIVES, C/ LOPE DE VEGA