
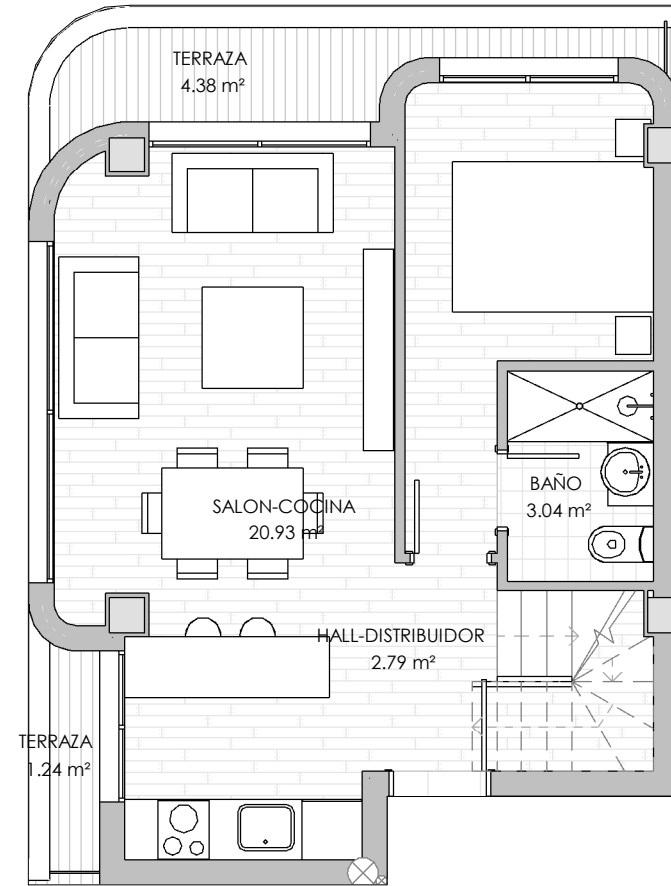


VIVIENDA 3° E. 2 DORMITORIO.

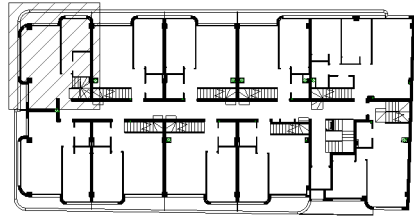

SUPERFICIES ÚTILES-3ºE


ESTANCIA	ÁREA
3º E	
Planta Segunda	
TERRAZA	8.54 m ²
SALON-COCINA	20.93 m ²
BAÑO	3.04 m ²
TERRAZA	1.24 m ²
HALL-DISTRIBUIDOR	2.79 m ²
TERRAZA	4.38 m ²
Bajo Cubierta	
BAÑO	4.54 m ²
Distribuidor	1.71 m ²
TERRAZA	69.96 m ²
DORMITORIO	14.62 m ²
	131.75 m ²

TABLA SUPERFICIES.FC.18.3ºE


Tipo de Sup.	Nivel	Área	Porcentaje de computo	Superficie Construida	Rep. ZC.	Superficie Construida con ZC
3º E						
TERRAZA	Planta Segunda	1.94 m ²	50%	0.97 m ²	0.11 m ²	1.08 m ²
VIVIENDA	Planta Segunda	43.99 m ²	100%	43.99 m ²	4.99 m ²	48.97 m ²
VIVIENDA	Planta Segunda	1.61 m ²	50%	0.8 m ²	0.09 m ²	0.9 m ²
VIVIENDA	Bajo Cubierta	29.59 m ²	100%	29.59 m ²	3.35 m ²	32.94 m ²
				75.35 m ²		83.89 m ²

LAS SUPERFICIES Y DIMENSIONES DE LA VIVIENDA ESTARÁN SUJETAS A VARIACIÓN DURANTE LA ELABORACIÓN DEL PROYECTO Y LA OBRA

LA DENOMINADA SUP. TOTAL VIVIENDA ES LA SUMA DE LA SUP. CONSTRUIDA DE LA VIVIENDA, CON ZONAS COMUNES, CON TERRAZAS, (EN SU CASO).

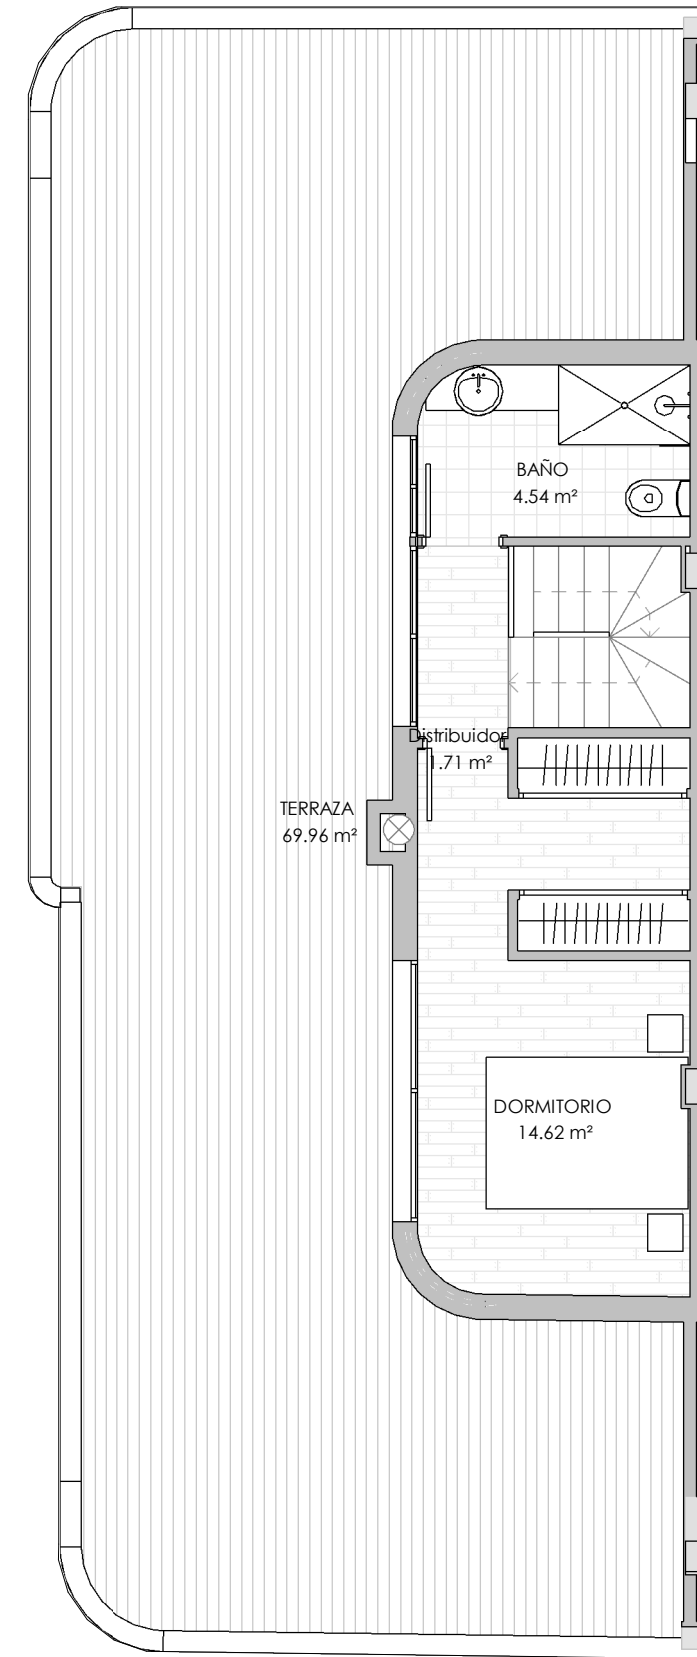

ESCALA 1:50

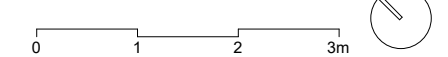

EDIFICIO NÍVEO

C/ SALZILLO 32, C/ LUIS VIVES, C/ LOPE DE VEGA