
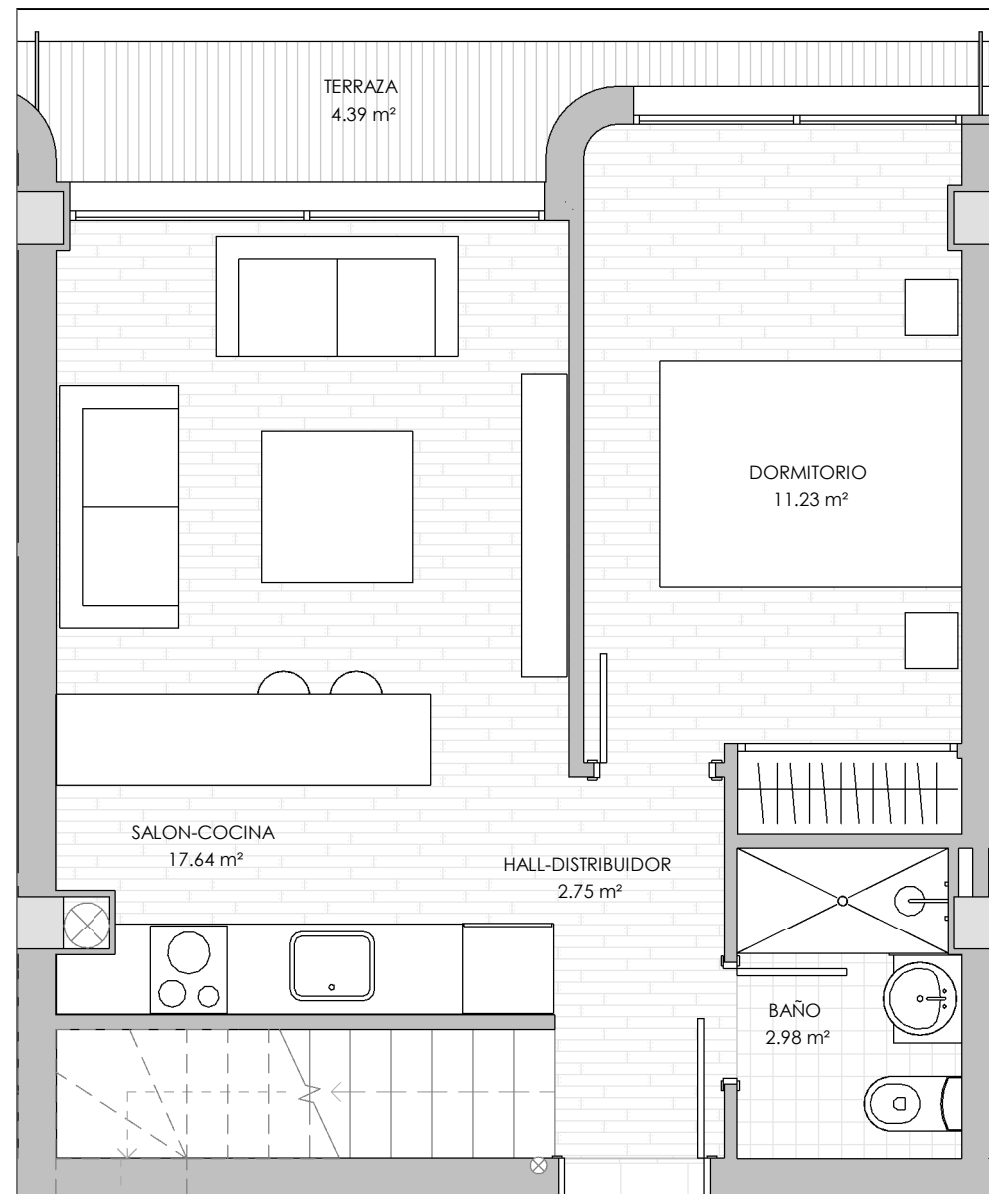



VIVIENDA 3° F. 2 DORMITORIO.

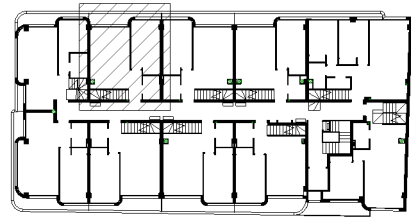

SUPERFICIES ÚTILES-3ºF	
ESTANCIA	ÁREA
3º F	
Planta Segunda	
BAÑO	2.98 m²
DORMITORIO	11.23 m²
SALON-COCINA	17.64 m²
HALL-DISTRIBUIDOR	2.75 m²
TERRAZA	4.39 m²
Bajo Cubierta	
BAÑO	5.56 m²
TERRAZA	18.51 m²
DORMITORIO	17.28 m²
80.34 m²	

TABLA SUPERFICIES.FC.19.3ºF

Tipo de Sup.	Nivel	Área	Porcentaje de computo	Superficie Construida	Rep. ZC.	Superficie Construida con ZC
3º F						
VIVIENDA	Planta Segunda	42.51 m²	100%	42.51 m²	4.82 m²	47.33 m²
TERRAZA	Planta Segunda	2.1 m²	50%	1.05 m²	0.12 m²	1.17 m²
VIVIENDA	Bajo Cubierta	30.83 m²	100%	30.83 m²	3.49 m²	34.32 m²
				74.39 m²		82.82 m²

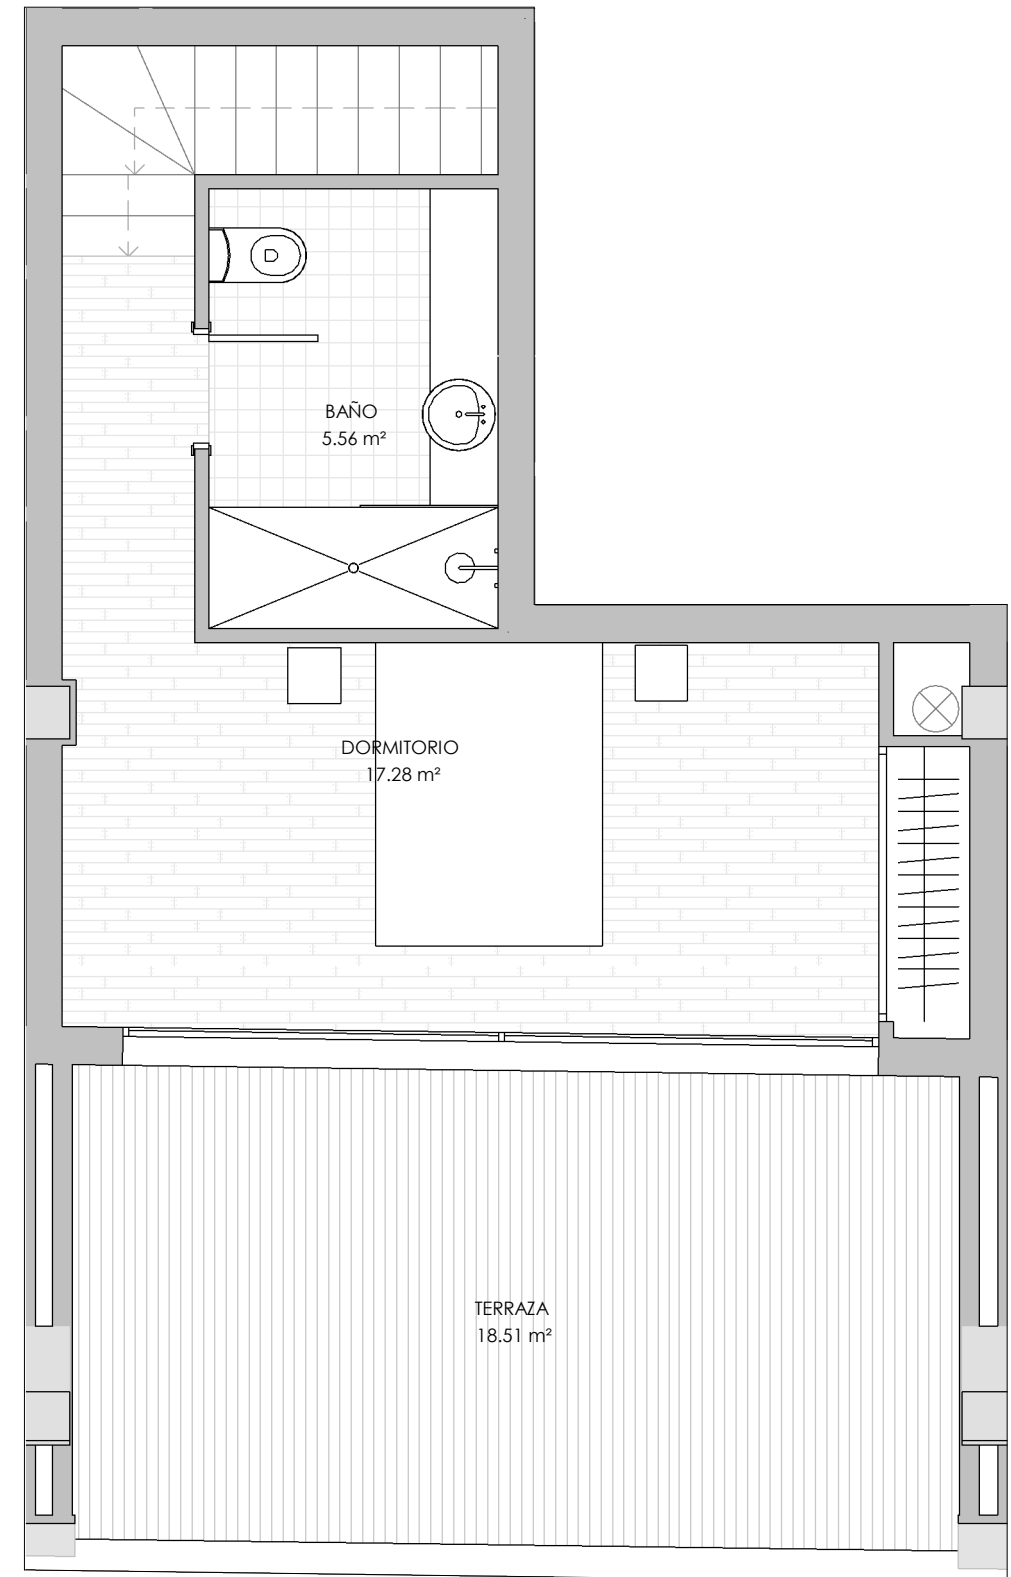

LAS SUPERFICIES Y DIMENSIONES DE LA VIVIENDA ESTARÁN SUJETAS A VARIACIÓN DURANTE LA ELABORACIÓN DEL PROYECTO Y LA OBRA
 LA DENOMINADA SUP. TOTAL VIVIENDA ES LA SUMA DE LA SUP. CONSTRUIDA DE LA VIVIENDA, CON ZONAS COMUNES, CON TERRAZAS, (EN SU CASO).



EDIFICIO NÍVEO
 C/ SALZILLO 32, C/ LUIS VIVES, C/ LOPE DE VEGA



NÍVEO
 by Promeca