
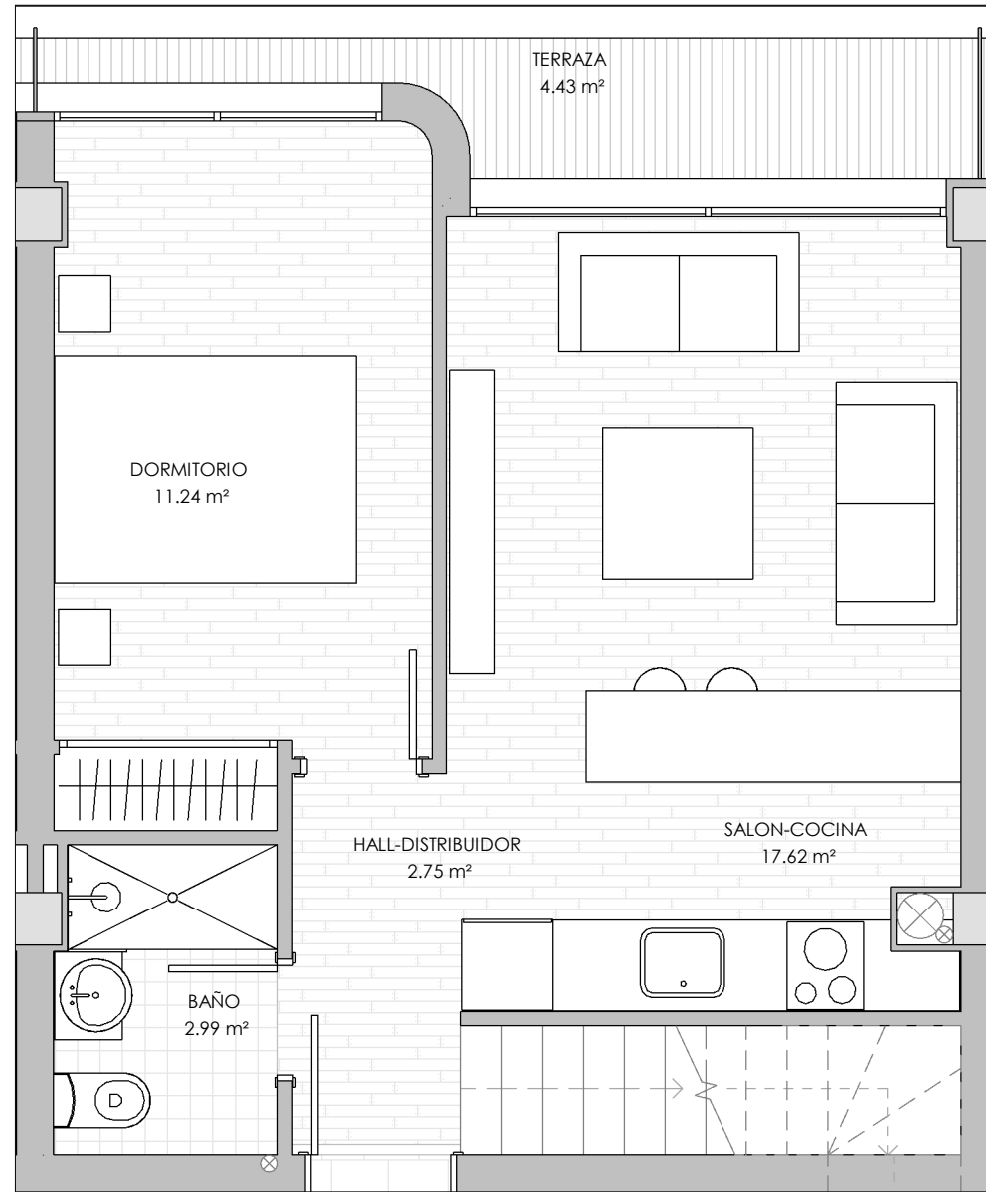


# VIVIENDA 3° G. 2 DORMITORIO.

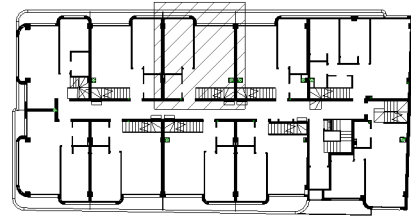

SUPERFICIES ÚTILES-3ºG	
ESTANCIA	ÁREA
3º G	
Planta Segunda	
DORMITORIO	11.24 m²
BAÑO	2.99 m²
TERRAZA	4.43 m²
SALON-COCINA	17.62 m²
HALL-DISTRIBUIDOR	2.75 m²
Bajo Cubierta	
BAÑO	5.57 m²
TERRAZA	18.55 m²
DORMITORIO	17.79 m²
	80.94 m²

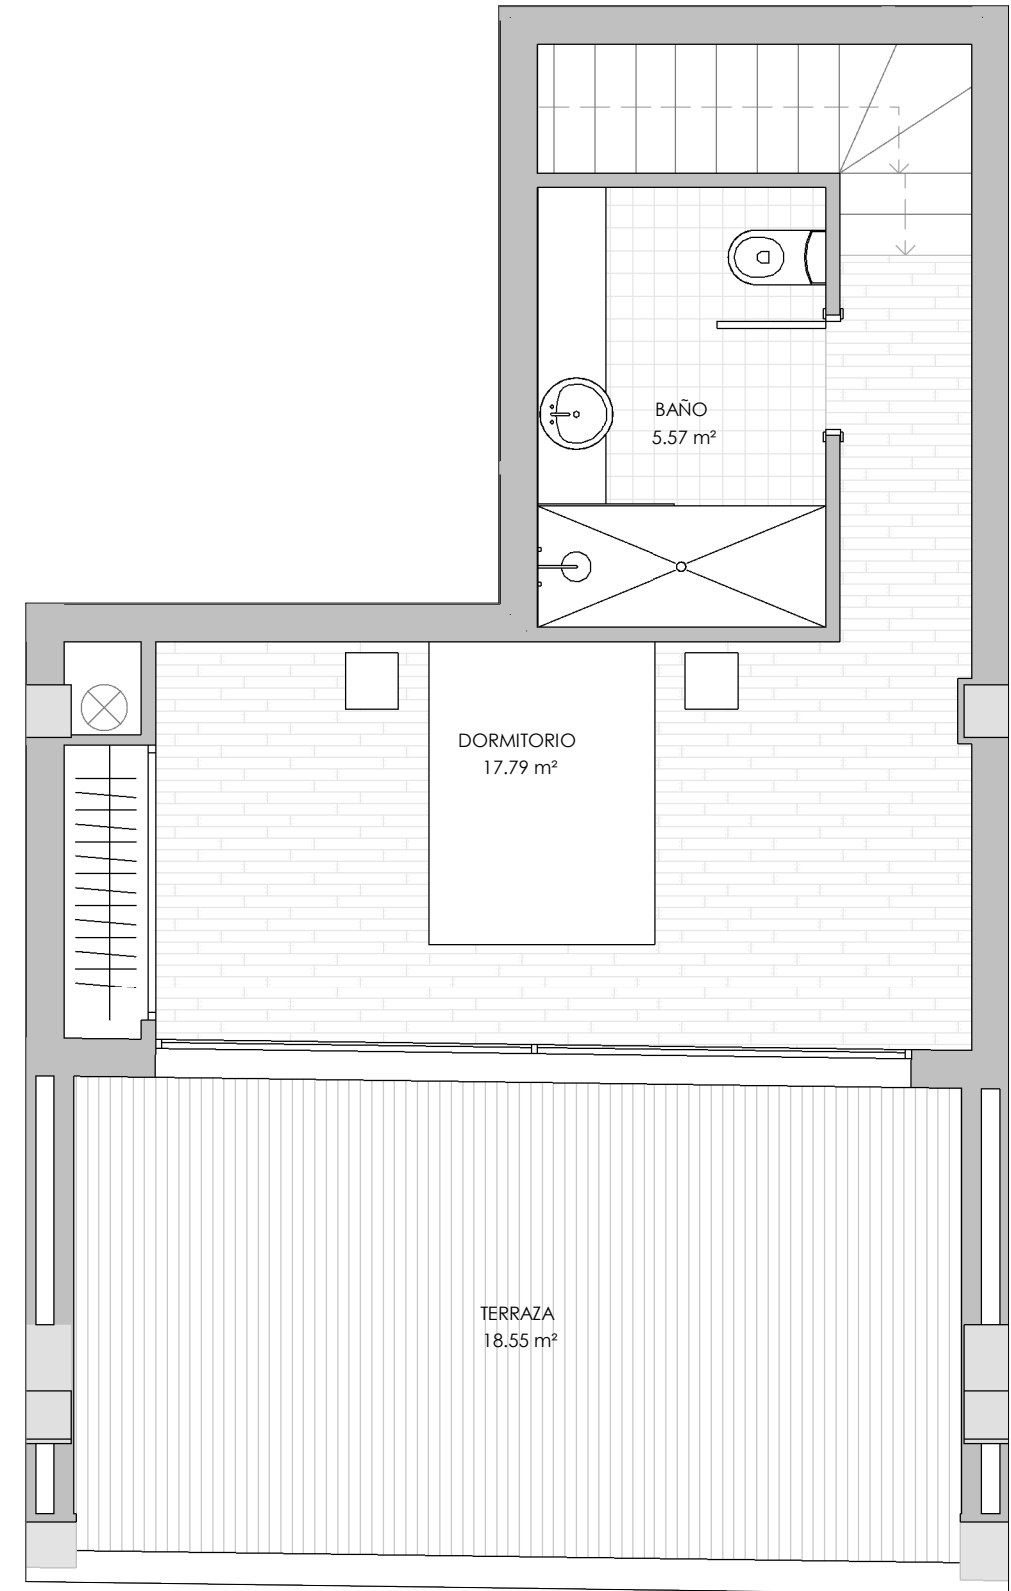



TABLA SUPERFICIES.FC.20.3ºG

Tipo de Sup.	Nivel	Área	Porcentaje de computo	Superficie Construida	Rep. ZC.	Superficie Construida con ZC
3º G						
VIVIENDA	Planta Segunda	42.77 m²	100%	42.77 m²	4.85 m²	47.62 m²
TERRAZA	Planta Segunda	1.93 m²	50%	0.97 m²	0.11 m²	1.08 m²
VIVIENDA	Bajo Cubierta	31.38 m²	100%	31.38 m²	3.56 m²	34.93 m²
				75.11 m²		83.63 m²

LAS SUPERFICIES Y DIMENSIONES DE LA VIVIENDA ESTARÁN SUJETAS A VARIACIÓN DURANTE LA ELABORACIÓN DEL PROYECTO Y LA OBRA

LA DENOMINADA SUP. TOTAL VIVIENDA ES LA SUMA DE LA SUP. CONSTRUIDA DE LA VIVIENDA, CON ZONAS COMUNES, CON TERRAZAS, (EN SU CASO).

ESCALA 1:50

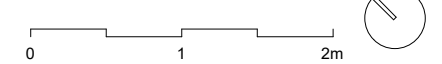

**EDIFICIO NÍVEO**

C/ SALZILLO 32, C/ LUIS VIVES, C/ LOPE DE VEGA