
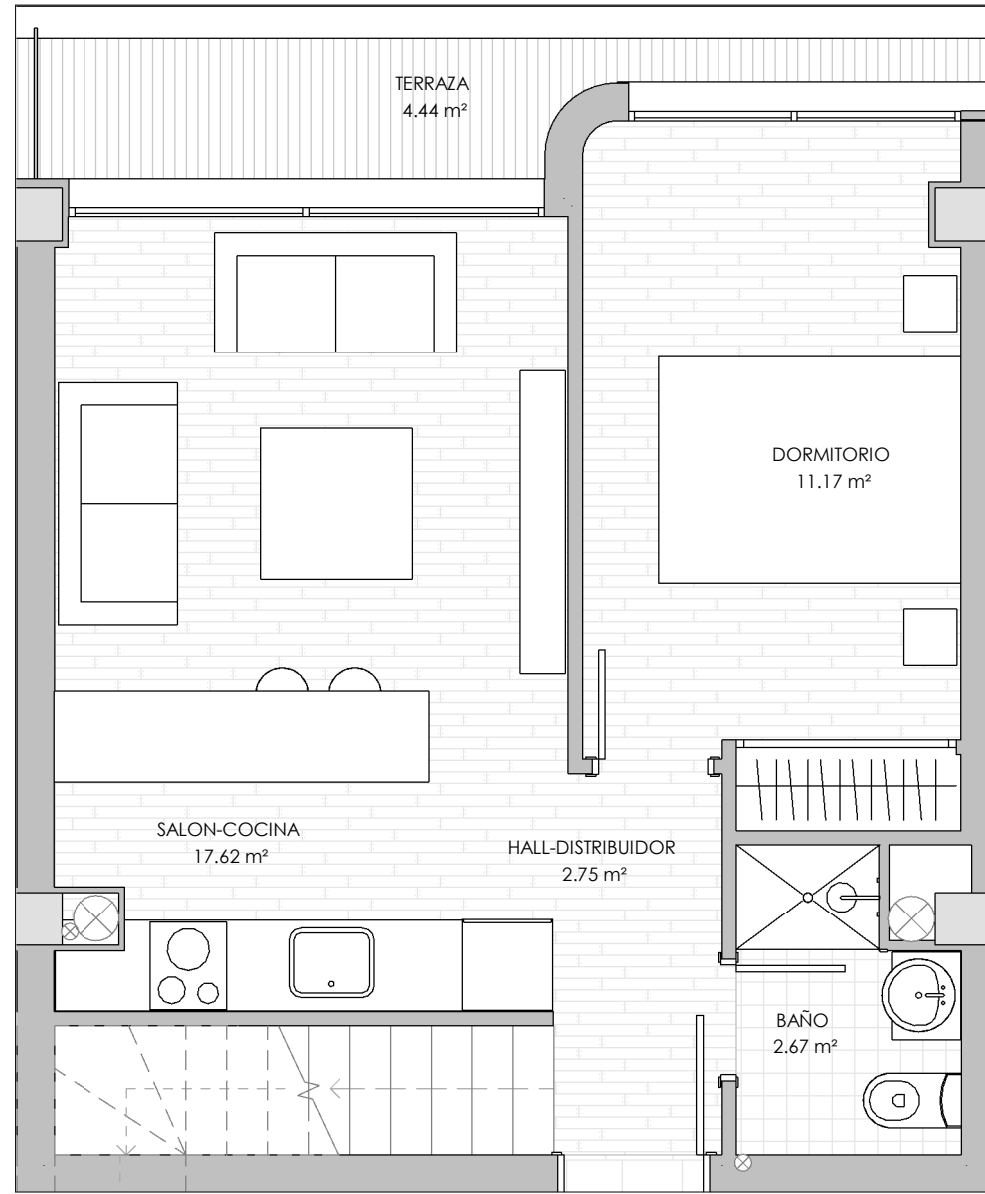


VIVIENDA 3° H. 2 DORMITORIO.

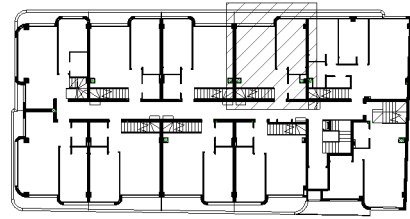


SUPERFICIES ÚTILES-3ºH

ESTANCIA	ÁREA
3º H	
Planta Segunda	
BAÑO	2.67 m²
TERRAZA	4.44 m²
SALON-COCINA	17.62 m²
HALL-DISTRIBUIDOR	2.75 m²
DORMITORIO	11.17 m²
Bajo Cubierta	
BAÑO	5.91 m²
TERRAZA	18.37 m²
DORMITORIO	17.72 m²
	80.64 m²

TABLA SUPERFICIES.FC.21.3ºH


Tipo de Sup.	Nivel	Área	Porcentaje de computo	Superficie Construida	Rep. ZC.	Superficie Construida con ZC
3º H						
VIVIENDA	Bajo Cubierta	31.34 m²	100%	31.34 m²	3.55 m²	34.89 m²
TERRAZA	Planta Segunda	1.93 m²	50%	0.97 m²	0.11 m²	1.08 m²
VIVIENDA	Planta Segunda	42.77 m²	100%	42.77 m²	4.85 m²	47.61 m²
				75.07 m²		83.58 m²

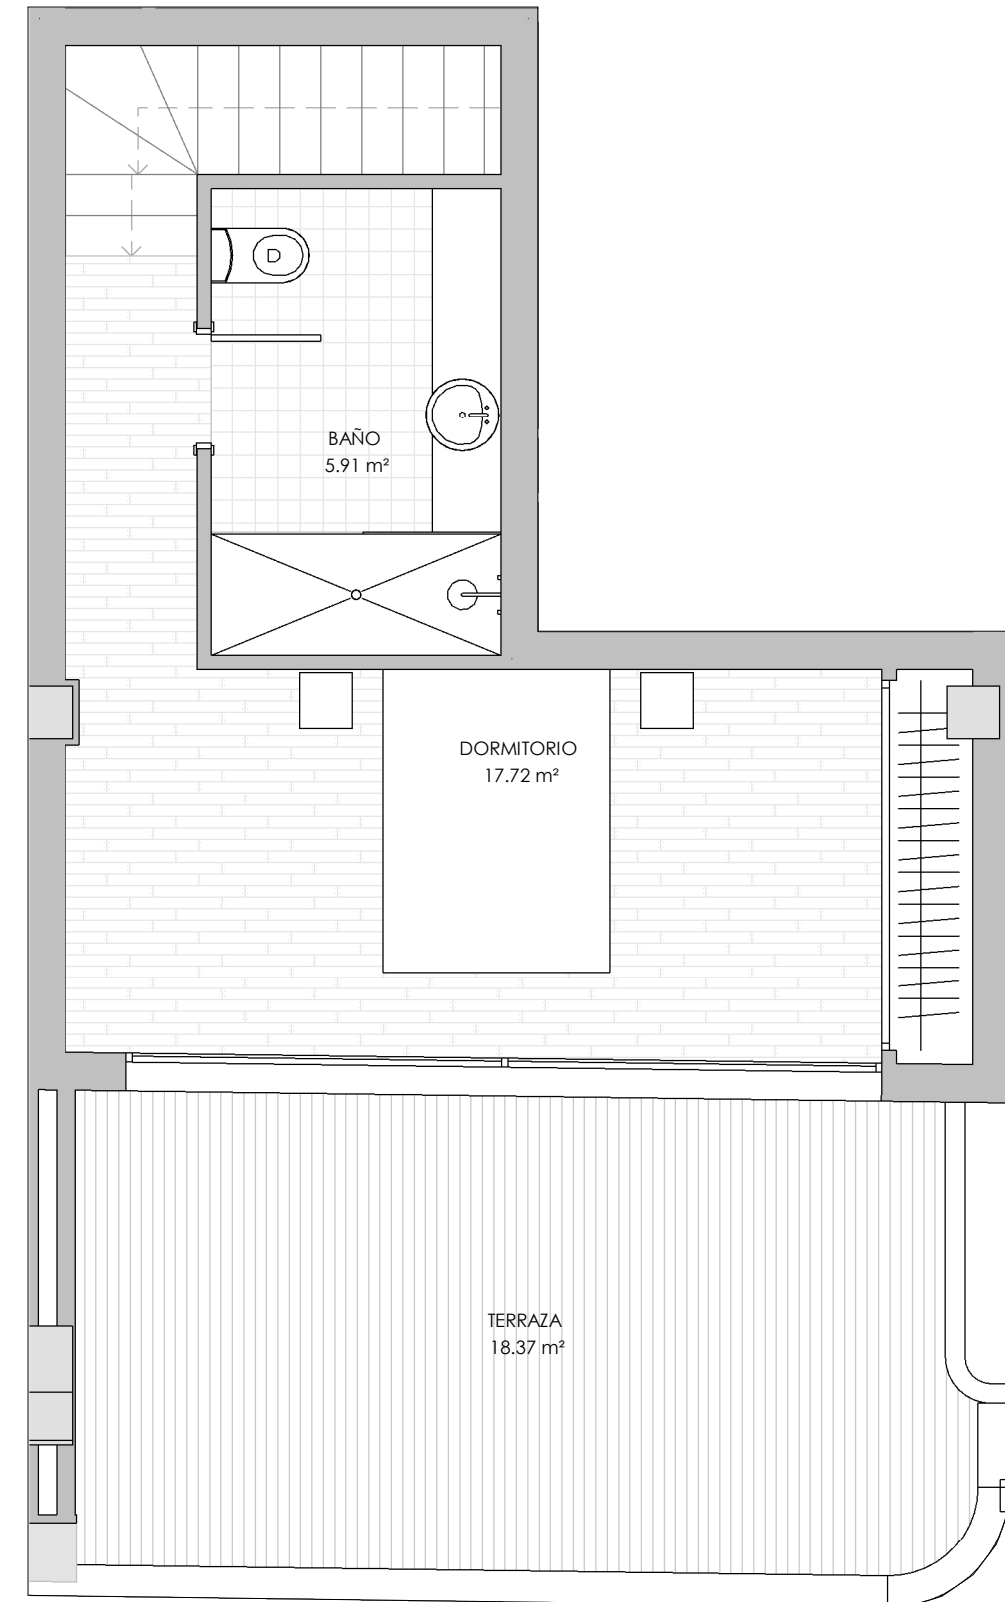

LAS SUPERFICIES Y DIMENSIONES DE LA VIVIENDA ESTARÁN SUJETAS A VARIACIÓN DURANTE LA ELABORACIÓN DEL PROYECTO Y LA OBRA

LA DENOMINADA SUP. TOTAL VIVIENDA ES LA SUMA DE LA SUP. CONSTRUIDA DE LA VIVIENDA, CON ZONAS COMUNES, CON TERRAZAS, (EN SU CASO).

ESCALA 1:50

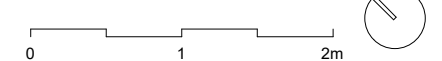

EDIFICIO NÍVEO

C/ SALZILLO 32, C/ LUIS VIVES, C/ LOPE DE VEGA