
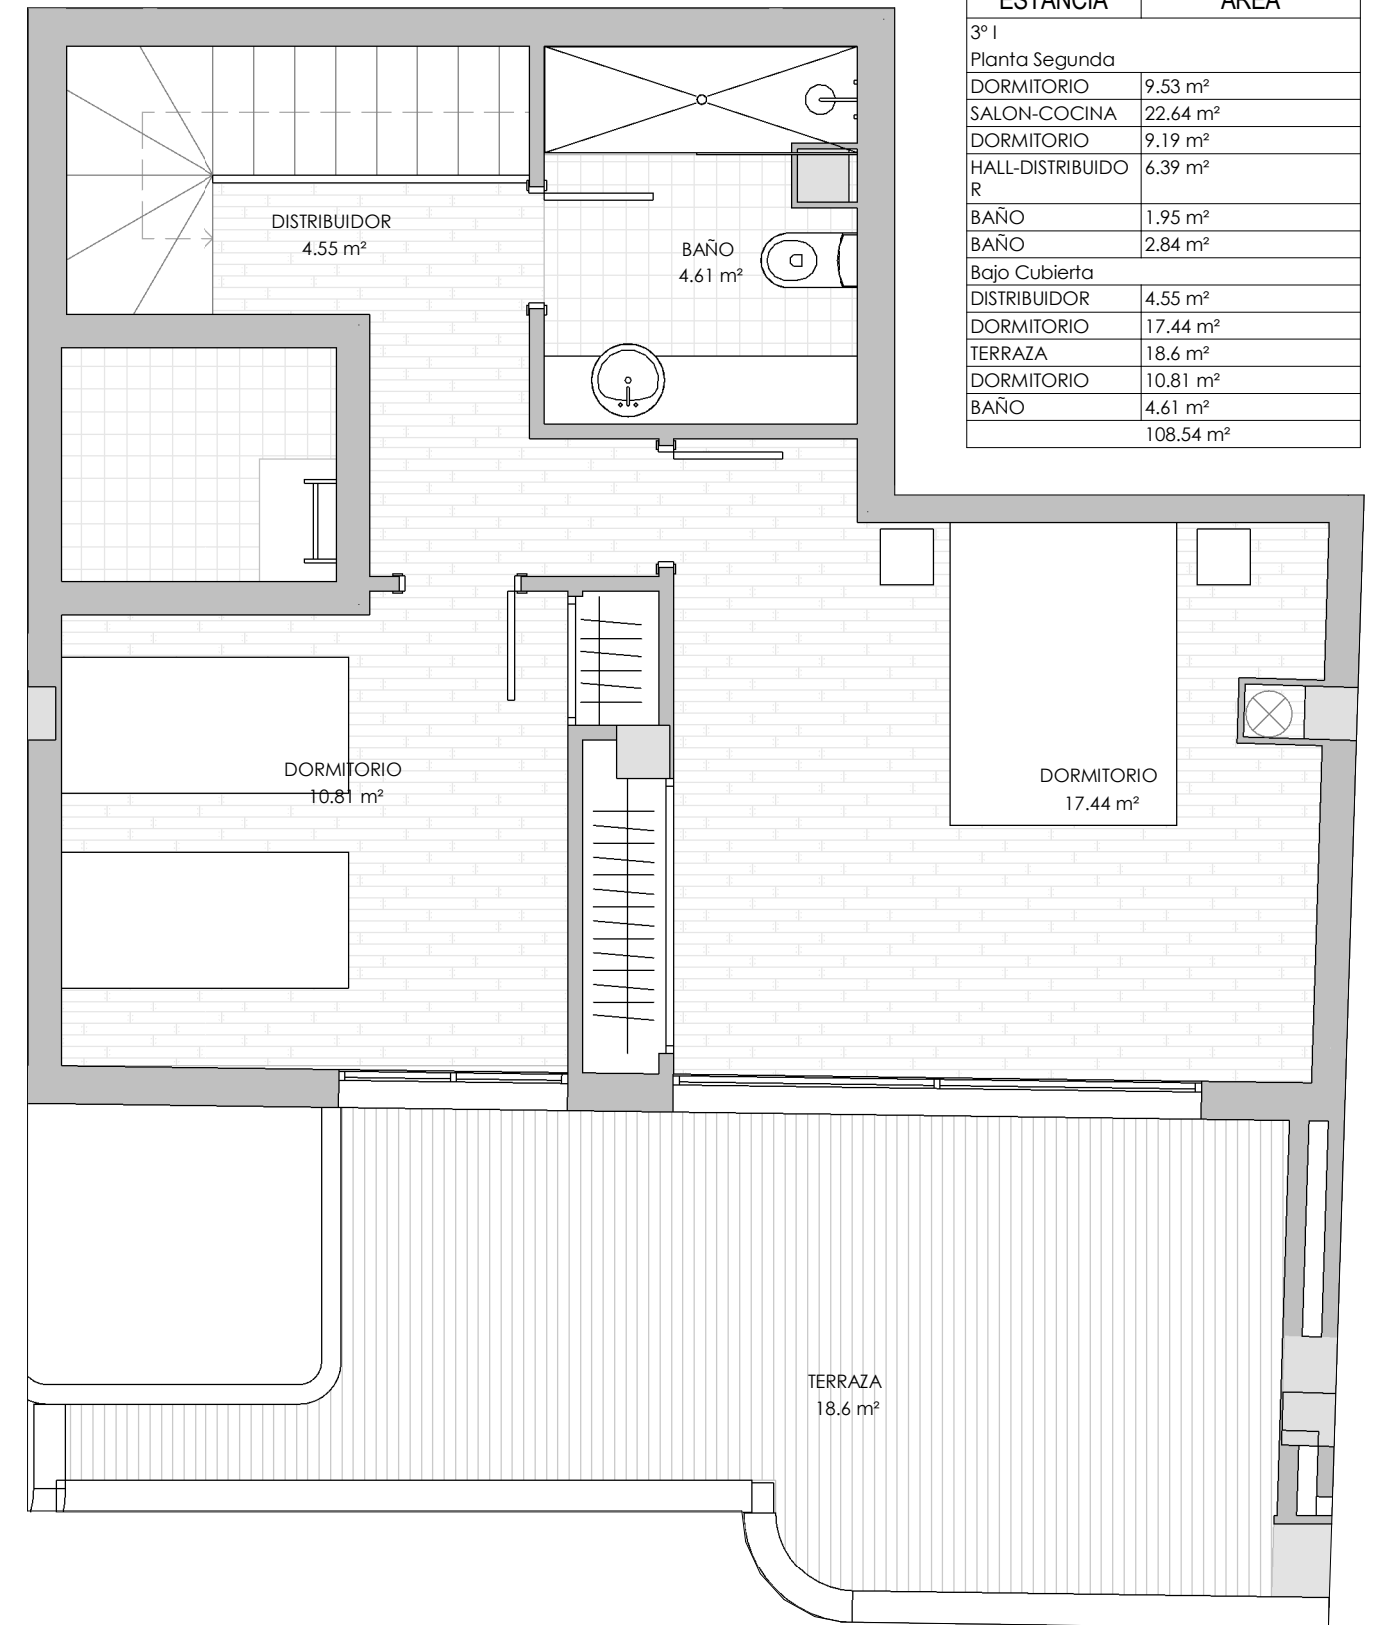
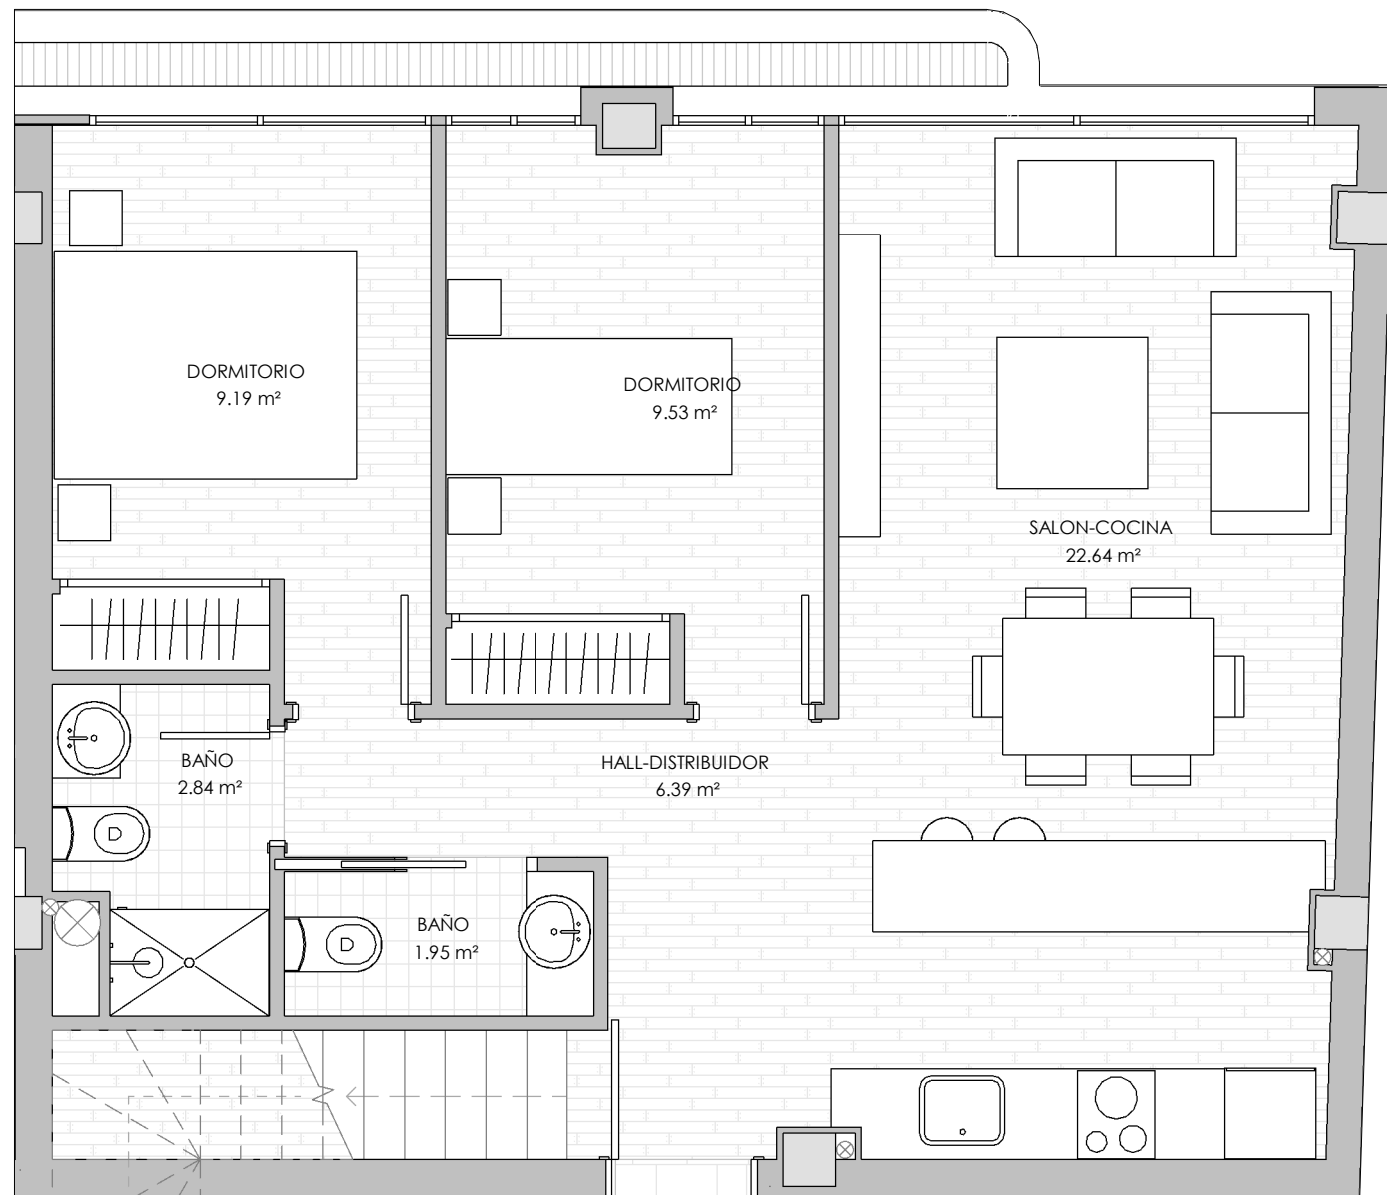


# VIVIENDA 3° I. 4 DORMITORIO.

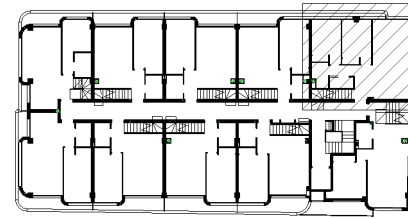

SUPERFICIES ÚTILES-3ºI	
ESTANCIA	ÁREA
3º I	
Planta Segunda	
DORMITORIO	9.53 m²
SALON-COCINA	22.64 m²
DORMITORIO	9.19 m²
HALL-DISTRIBUIDOR	6.39 m²
BAÑO	1.95 m²
BAÑO	2.84 m²
Bajo Cubierta	
DISTRIBUIDOR	4.55 m²
DORMITORIO	17.44 m²
TERRAZA	18.6 m²
DORMITORIO	10.81 m²
BAÑO	4.61 m²
	108.54 m²


TABLA SUPERFICIES.FC.22.3ºI

Tipo de Sup.	Nivel	Área	Porcentaje de computo	Superficie Construida	Rep. ZC.	Superficie Construida con ZC
3º I						
VIVIENDA	Planta Segunda	63.58 m²	100%	63.58 m²	7.21 m²	70.79 m²
VIVIENDA	Bajo Cubierta	48.61 m²	100%	48.61 m²	5.51 m²	54.12 m²
				112.19 m²		124.91 m²

LAS SUPERFICIES Y DIMENSIONES DE LA VIVIENDA ESTARÁN SUJETAS A VARIACIÓN DURANTE LA ELABORACIÓN DEL PROYECTO Y LA OBRA

LA DENOMINADA SUP. TOTAL VIVIENDA ES LA SUMA DE LA SUP. CONSTRUIDA DE LA VIVIENDA, CON ZONAS COMUNES, CON TERRAZAS, (EN SU CASO).

ESCALA 1:50

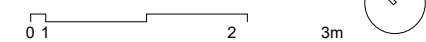

## EDIFICIO NÍVEO

C/ SALZILLO 32, C/ LUIS VIVES, C/ LOPE DE VEGA



**NÍVEO**  
by Promeca